


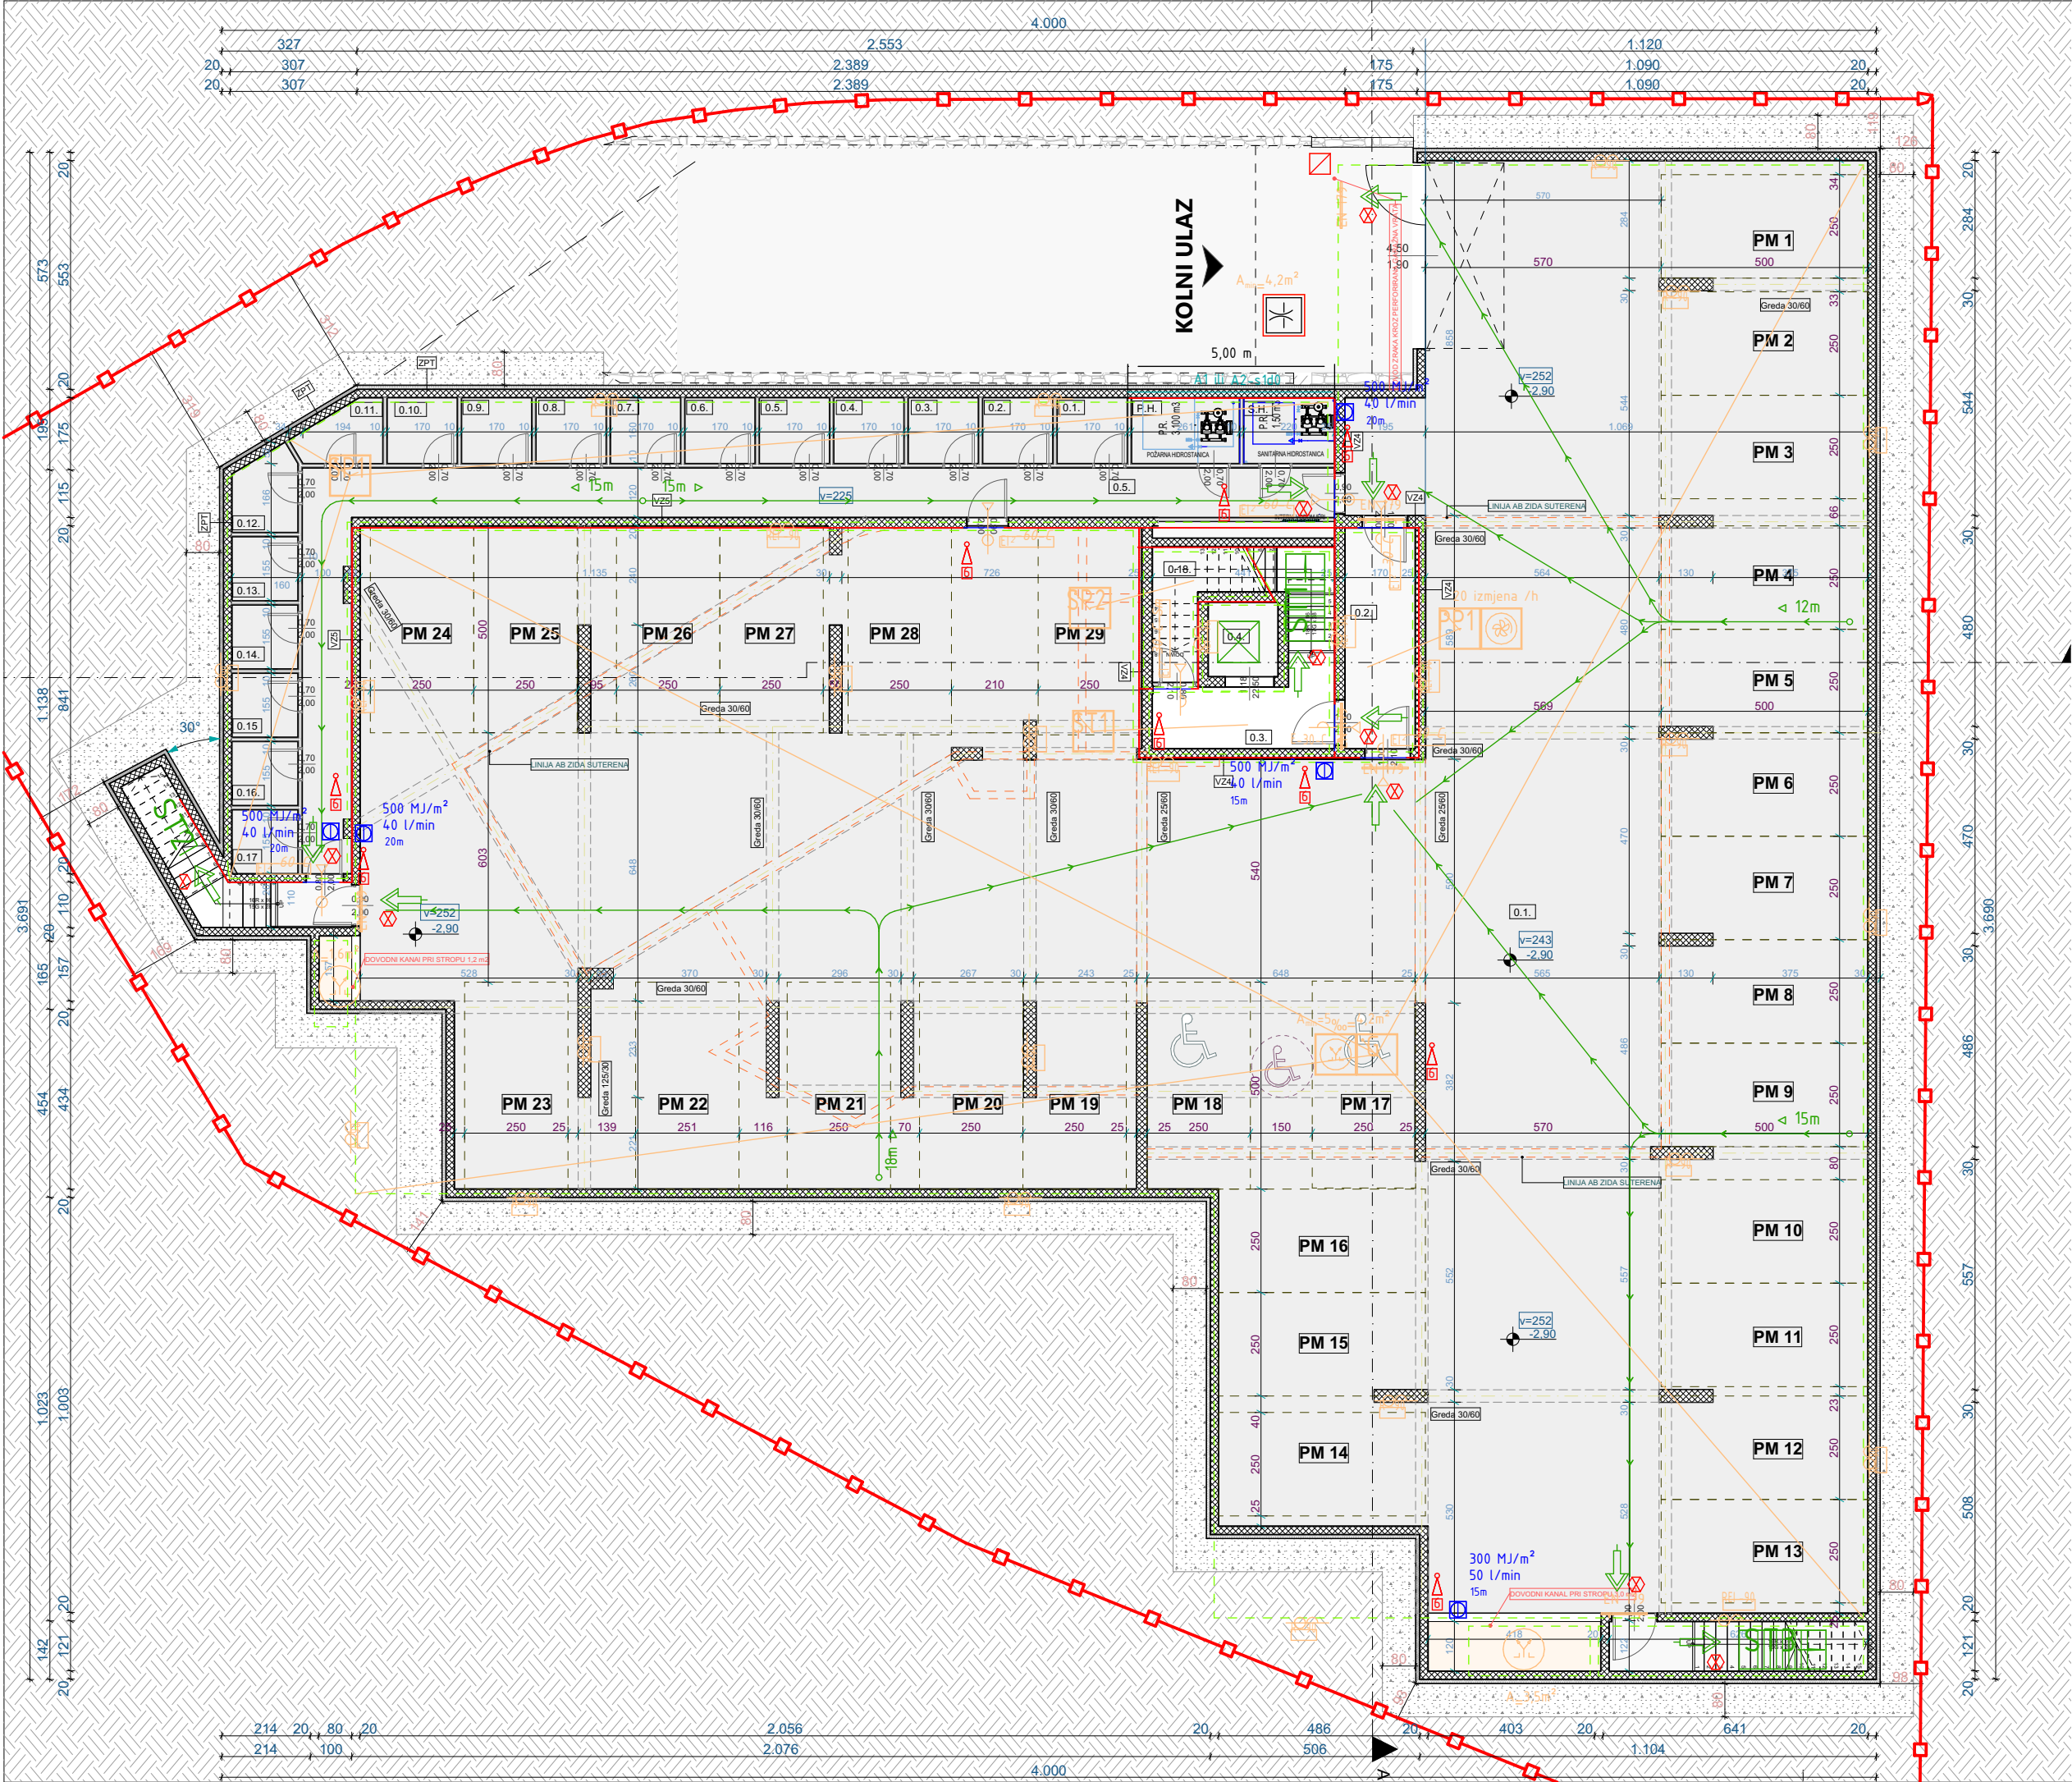



ISKAZ NETO POVRŠINA			
	Prostor	Površina	Koef. Ukupno
PODRUM, Spremišta			
0.1.	Spremište	2,72	0,50 1,36
0.2.	Spremište	2,72	0,50 1,36
0.3.	Spremište	2,72	0,50 1,36
0.4.	Spremište	2,72	0,50 1,36
0.5.	Spremište	2,72	0,50 1,36
0.6.	Spremište	2,72	0,50 1,36
0.7.	Spremište	2,72	0,50 1,36
0.8.	Spremište	2,72	0,50 1,36
0.9.	Spremište	2,72	0,50 1,36
0.10.	Spremište	2,72	0,50 1,36
0.11.	Spremište	2,67	0,50 1,33
0.12.	Spremište	2,92	0,50 1,46
0.13.	Spremište	2,49	0,50 1,24
0.14.	Spremište	2,48	0,50 1,24
0.15.	Spremište	2,48	0,50 1,24
0.16.	Spremište	2,49	0,50 1,24
0.17.	Spremište	2,48	0,50 1,24
0.18.	Spremište	5,72	0,50 2,86
		50,93 m²	25,45 m²
PODRUM, Zajednički prostor			
0.1.	Garaža	775,63	0,50 387,82
0.2.	Hodnik	9,08	1,00 9,08
0.3.	Hodnik i stubište	16,63	1,00 16,63
0.4.	Dizalo	3,05	1,00 3,05
0.5.	Hodnik	40,28	1,00 40,28
P.H.	Spremište	4,16	0,50 2,08
S.H.	Spremište	3,51	0,50 1,76
		852,34 m²	460,70 m²

LEGENDA ELEMENATA POŽARA:			
	Tipkalo za isključenje el. energije		
	Smjer nužne evakuacije unutar građevine		
	Prijenosni aparat za početno gašenje prahom ispitan u skladu s HRN EN 3-7		
	Broj označava punjenje kg praha. 3 kg = 4 JG; 6 kg = 12 JG; 9 kg = 15 JG		
	Zid vatrootporan pola sata.		
	Zid vatrootporna 1 sat		
	Zid vatrootporna sat i pol		
	Ljestve - vatrogasna oprema za visinsko spašavanje		

AD
GALLERY

ARHITEKTURA & DIZAJN
AD GALLERY d.o.o.
J.P. Kamova 11A
51 000 Rijeka
OIB: 34517183718
HR4024020061100800219
HR7523810091196005257

±0,00 = +256,40 mnv

INVESTITOR:
PROJEKT RUJEVICA d.o.o.
OIB: 93999531234
VI. Bukovački ogranak 2, 10000 Zagreb

NAZIV GRAĐEVINE:
VIŠESTAMBENA GRAĐEVINA -
ZGRADA A

LOKACIJA GRAĐEVINE:
novonastala k.č. 3028/4
k.o. Marinci

RAZINA OBRADE PROJEKTA:
GLAVNI PROJEKT

STRUKOVNA ODREDNICA PROJEKTA:
ARHITEKTONSKI PROJEKT

ZAJEDNIČKA OZNAKA PROJEKTA:
GP- 23/03/23 ZO

BROJ PROJEKTA:
GP- 23/03/23

PROJEKTANT:
Branka Volf, mag.inž.arh. A4681


BRANKA VOLF
mag.inž.arh.
OVLAŠTENA ARHITEKTICA
A 4681

DIREKTOR:
Roland VRANKOVIĆ

AD GALLERY d.o.o. | Janka Polića Kamova 11A, 51000 Rijeka

SADRŽAJ:
Tlocrt podruma

S
DATUM:
travanj, 2023.
MJERILO
1:150
LIST:
2.8

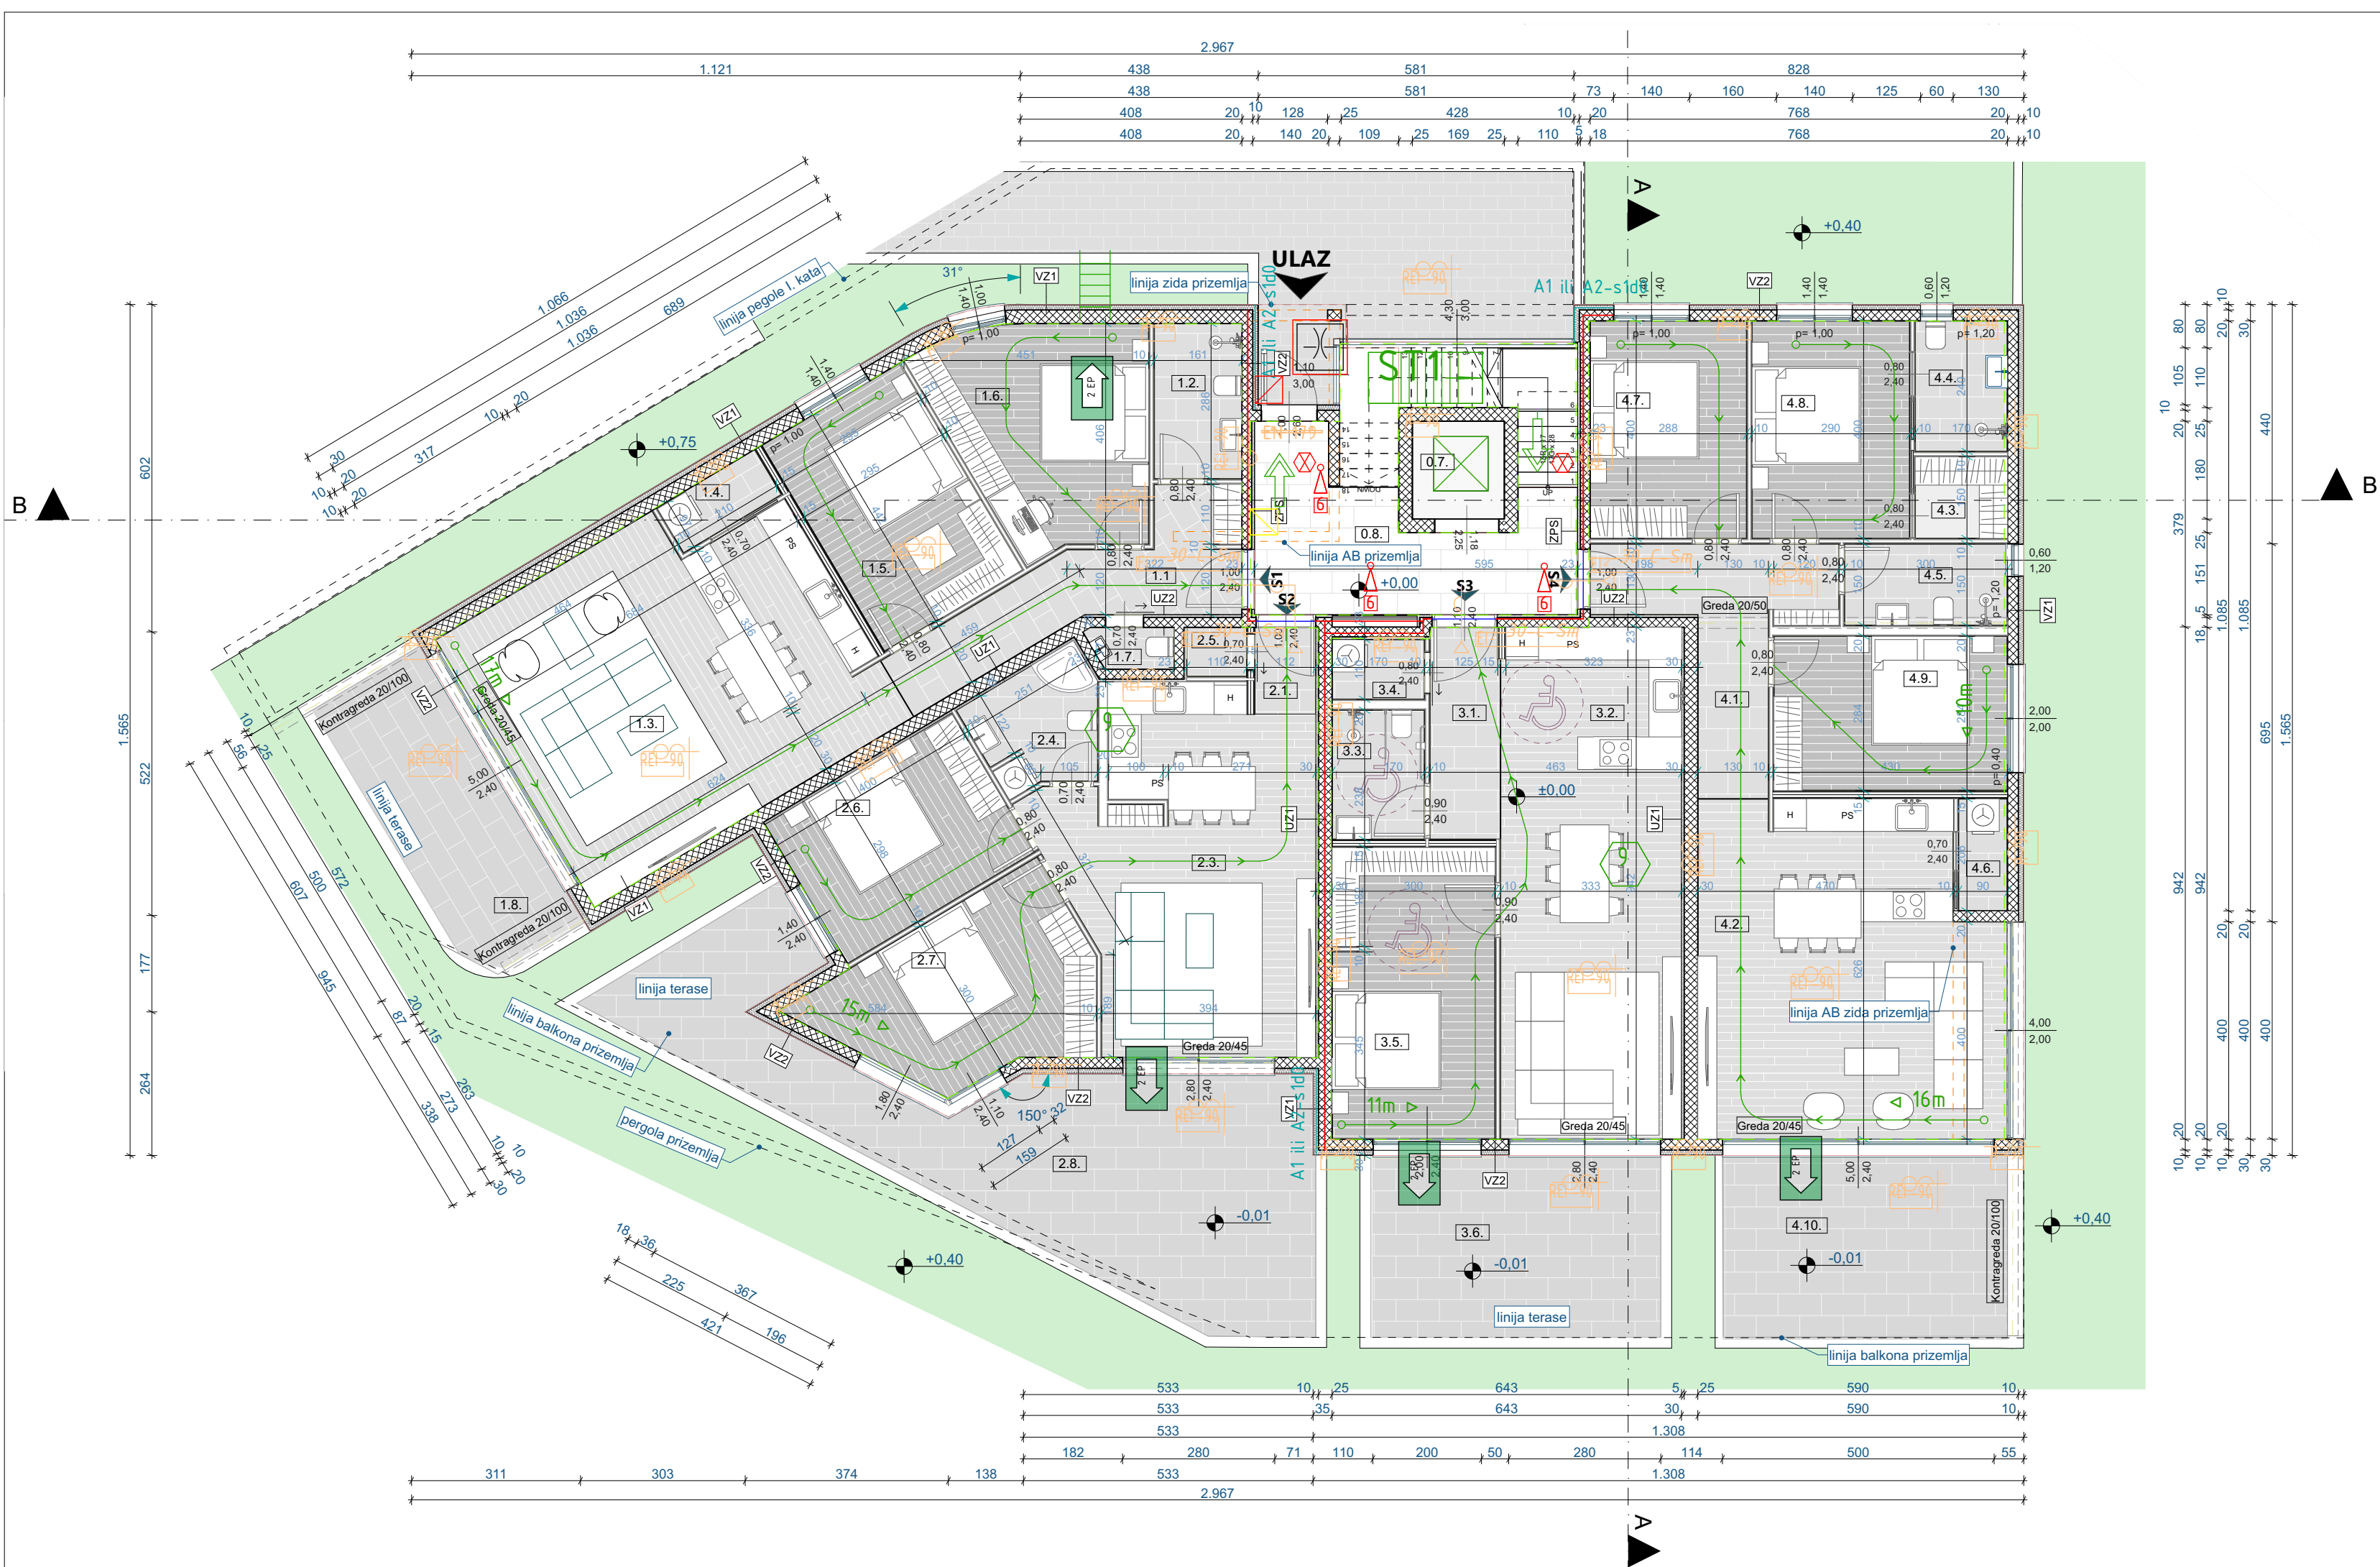

ISKAZ NETO POVRŠINA			
	Prostor	Površina	Koef. Ukupno
SUTEREN, STAN 1			
1.1	Hodnik	10,18	1,00 10,18
1.2	Kupaona	4,64	1,00 4,64
1.3	Kuhinja, blagovaonica i DB	36,82	1,00 36,82
1.4	Ostava	2,04	1,00 2,04
1.5	Spavaća soba	13,03	1,00 13,03
1.6	Spavaća soba	14,61	1,00 14,61
1.7	WC	1,16	1,00 1,16
1.8	Terasa natkrivena	13,35	0,50 6,67
		95,83 m ²	89,15 m ²
SUTEREN, STAN 2			
2.1	Hodnik	1,80	1,00 1,80
2.3	Kuhinja, blagovaonica i DB	28,65	1,00 28,65
2.4	Kupaona	4,87	1,00 4,87
2.5	Ostava	1,00	1,00 1,00
2.6	Spavaća soba	12,01	1,00 12,01
2.7	Spavaća soba	14,19	1,00 14,19
2.8	Terasa natkrivena	39,32	0,50 19,66
		101,84 m ²	82,18 m ²
SUTEREN, STAN 3			
3.1	Hodnik	5,04	1,00 5,04
3.2	Kuhinja, blagovaonica i DB	31,39	1,00 31,39
3.3	Kupaona	4,04	1,00 4,04
3.4	Ostava	1,87	1,00 1,87
3.5	Spavaća soba	16,25	1,00 16,25
3.6	Terasa natkrivena	17,78	0,50 8,89
		76,37 m ²	67,48 m ²
SUTEREN, STAN 4			
4.1	Hodnik	10,60	1,00 10,60
4.2	Kuhinja, blagovaonica i DB	33,37	1,00 33,37
4.3	Garderoba	2,56	1,00 2,56
4.4	Kupaona	4,09	1,00 4,09
4.5	Kupaona	4,50	1,00 4,50
4.6	Ostava	1,86	1,00 1,86
4.7	Spavaća soba	11,61	1,00 11,61
4.8	Spavaća soba	11,62	1,00 11,62
4.9	Spavaća soba	12,20	1,00 12,20
4.10	Terasa natkrivena	17,81	0,50 8,90
		110,22 m ²	101,31 m ²
SUTEREN, Zajednički prostor			
0.7	Dizalo	3,05	1,00 3,05
0.8	Ulazni prostor	13,79	1,00 13,79
		16,84 m ²	16,84 m ²

LEGENDA ELEMENATA POŽARA:			
	Tipkalo za isključenje el. energije		
	Smjer nužne evakuacije unutar građevine		
	Prijenosni aparat za početno gašenje prahom ispitani u skladu s HRN EN 3-7		
	Broj označava punjenje kg praha.		
	3 kg = 4 JG; 6 kg = 12 JG; 9 kg = 15 JG		
	Zid vatrootporan pola sata.		
	Zid vatrootporna 1 sat		
	Zid vatrootporna sat i pol		
	Ljestve - vatrogasna oprema za visinsko spašavanje		

AD GALLERY

ARHITEKTURA & DIZAJN

AD GALLERY d.o.o.
J.P. Kamova 11A
51 000 Rijeka

OIB: 34517183718
HR4024020061100800219
HR7523810091196003257

±0,00 = +256,40 mnv

INVESTITOR:
PROJEKT RUJEVICA d.o.o.
OIB: 93999531234
VI. Bukovački ogranak 2, 10000 Zagreb

NAZIV GRAĐEVINE:
VIŠESTAMBENA GRAĐEVINA -
ZGRADA A

LOKACIJA GRAĐEVINE:
novonastala k.č. 3028/4
k.o. Marinići

RAZINA OBRADE PROJEKTA:
GLAVNI PROJEKT

STRUKOVNA ODREDNICA PROJEKTA:
ARHITEKTONSKI PROJEKT

ZAJEDNIČKA OZNAKA PROJEKTA:
GP- 23/03/23 ZO

BROJ PROJEKTA:
GP- 23/03/23

PROJEKTANT:
Branka Volf, mag.inž.arh. A4681

BRANKA VOLF
mag.inž.arh.
OVLAŠTENA ARHITEKTICA
A 4681

DIREKTOR:
Roland VRANKOVIĆ


SADRŽAJ:
Tlocrt suterena

S

DATUM:
travanj, 2023.

MJERILO
1:100

LIST:
2.9

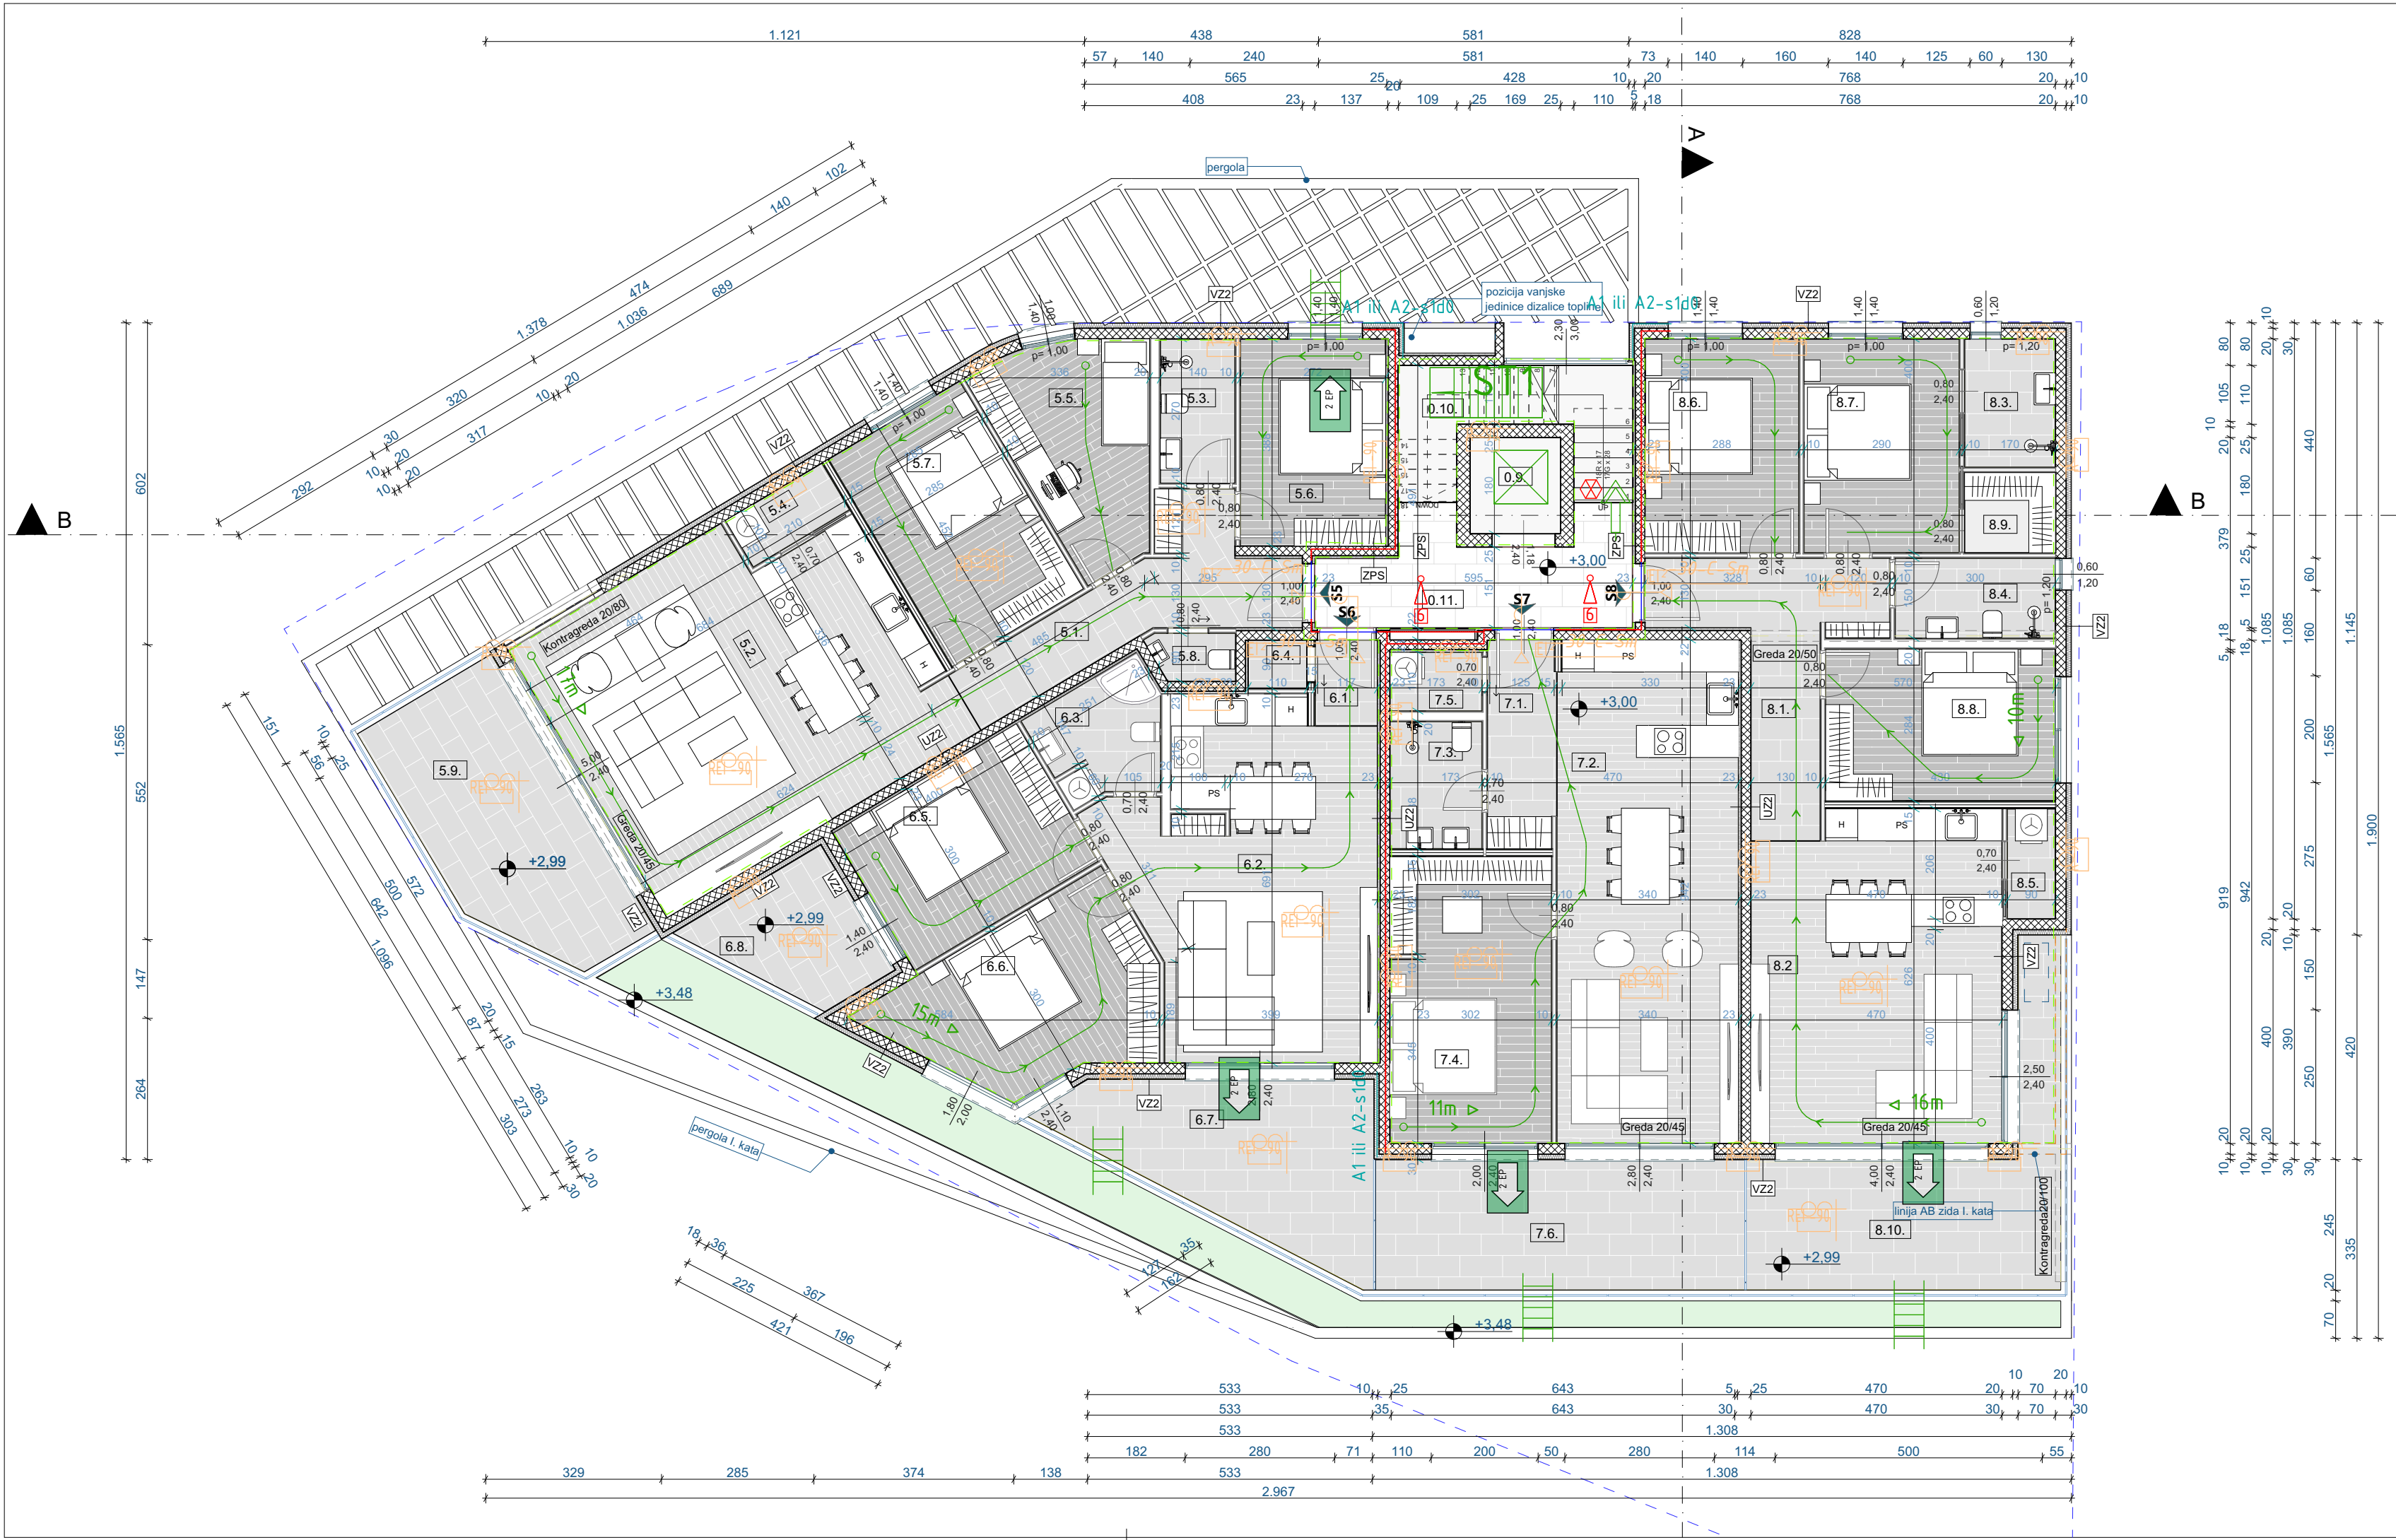

ISKAZ NETO POVRŠINA			
Prostor	Površina	Koef.	Ukupno
PRIZEMLJE, STAN 5			
5.1. Hodnik	10,45	1,00	10,45
5.2. Kuhinja, blagovaonica i DB	37,32	1,00	37,32
5.3. Kupaona	3,79	1,00	3,79
5.4. Ostava	2,14	1,00	2,14
5.5. Spavaća soba	10,61	1,00	10,61
5.6. Spavaća soba	10,54	1,00	10,54
5.7. Spavaća soba	13,12	1,00	13,12
5.8. WC	1,38	1,00	1,38
5.9. Balkon natkriveni	16,17	0,50	8,08
	105,52 m ²		97,43 m ²
PRIZEMLJE, STAN 6			
6.1. Hodnik	1,87	1,00	1,87
6.2. Kuhinja, blagovaonica i DB	28,92	1,00	28,92
6.3. Kupaona	4,87	1,00	4,87
6.4. Ostava	0,99	1,00	0,99
6.5. Spavaća soba	11,99	1,00	11,99
6.6. Spavaća soba	14,18	1,00	14,18
6.7. Balkon natkriveni	15,12	0,50	7,56
6.8. Balkon nenatkriveni	6,51	0,25	1,63
	84,45 m ²		72,01 m ²
PRIZEMLJE, STAN 7			
7.1. Hodnik	5,02	1,00	5,02
7.2. Kuhinja, blagovaonica i DB	31,99	1,00	31,99
7.3. Kupaona	4,10	1,00	4,10
7.4. Spavaća soba	16,18	1,00	16,18
7.5. Ostava	1,90	1,00	1,90
7.6. Balkon natkriveni	16,95	0,50	8,47
	76,14 m ²		67,66 m ²
PRIZEMLJE, STAN 8			
8.1. Hodnik	11,41	1,00	11,41
8.2. Hodnik	28,65	1,00	28,65
8.3. Kupaona	4,10	1,00	4,10
8.4. Kupaona	4,50	1,00	4,50
8.5. Ostava	1,86	1,00	1,86
8.6. Spavaća soba	11,61	1,00	11,61
8.7. Spavaća soba	12,01	1,00	12,01
8.8. Spavaća soba	12,21	1,00	12,21
8.9. Garderoba	2,56	1,00	2,56
8.10. Balkon natkriveni	17,90	0,50	8,95
	106,81 m ²		97,86 m ²
PRIZEMLJE, Zajednički prostor			
0.9. Dizalo	3,05	1,00	3,05
0.10. Stubište	8,07	1,00	8,07
0.11. Hodnik	10,49	1,00	10,49
	21,61 m ²		21,61 m ²

LEGENDA ELEMENATA POŽARA:			
	Tipkalo za isključenje el. energije		
	Smjer nužne evakuacije unutar građevine		
	Prijenosni aparat za početno gašenje		
	Prahom ispitivan u skladu s HRN EN 3-7		
	Broj označava punjenje kg praha.		
	3 kg = 4 JG; 6 kg = 12 JG; 9 kg = 15 JG		
	Zid vatrootporan pola sata.		
	Zid vatrootporna 1 sat		
	Zid vatrootporna sat i pol		
	Ljestve - vatrogasna oprema za visinsko spašavanje		

AD GALLERY

ARHITEKTURA & DIZAJN

AD GALLERY d.o.o.
J.P. Kamova 11A
51 000 Rijeka

OIB: 34517183718
HR4024020061100800219
HR7523810091196003257

±0,00 = +256,40 mnv

INVESTITOR:
PROJEKT RUJEVICA d.o.o.
OIB: 93999531234
VI. Bukovački ogranak 2, 10000 Zagreb

NAZIV GRAĐEVINE:
VIŠESTAMBENA GRAĐEVINA -
ZGRADA A

LOKACIJA GRAĐEVINE:
novonastala k.č. 3028/4
k.o. Marinići

RAZINA OBRADE PROJEKTA:
GLAVNI PROJEKT

STRUKOVNA ODREDNICA PROJEKTA:
ARHITEKTONSKI PROJEKT

ZAJEDNIČKA OZNAKA PROJEKTA:
GP- 23/03/23 ZO

PROJEKTANT:
Branka Volč, mag.inž.arh. A4681

DIREKTOR:
Roland VRANKOVIĆ

AD GALLERY

AD GALLERY d.o.o. | Jureta Polića Kamova 11A, 51000 Rijeka

SADRŽAJ:
Tlocrt prizemlja

S

DATUM:
travanj, 2023.

MJERILO
1:100

LIST:
2.10

AD GALLERY

ARHITEKTURA & DIZAJN

AD GALLERY d.o.o.
J.P. Kamova 11A
51 000 Rijeka

OIB: 34517183718
HR4024020061100800219
HR7523810091196003257

±0,00 = +256,40 mnv

INVESTITOR:

PROJEKT RUJEVICA d.o.o.

OIB: 93999531234

VI. Bukovački ogranak 2, 10000 Zagreb

NAZIV GRAĐEVINE:

VIŠESTAMBENA GRAĐEVINA -
ZGRADA A

LOKACIJA GRAĐEVINE:

novonastala k.č. 3028/4
k.o. Marinići

RAZINA OBRADE PROJEKTA:

GLAVNI PROJEKT

STRUKOVNA ODREDNICA PROJEKTA:

ARHITEKTONSKI PROJEKT

ZAJEDNIČKA OZNAKA PROJEKTA:

GP- 23/03/23 ZO

PROJEKTA:

GP- 23/03/23

PROJEKTANT:


Branka Volf, mag.inž.arh.

A4681



DIREKTOR:

Roland VRANKOVIĆ

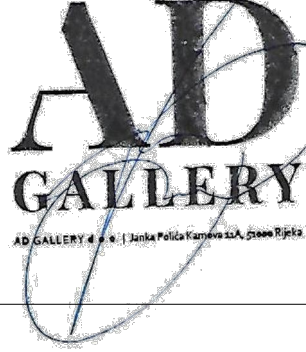

SADRŽAJ:

Tlocrt prvog kata

S



DATUM:

travanj, 2023.

MJERILO

1:100

LIST:

2.11

ISKAZ NETO POVRŠINA			
Prostor	Površina	Koef.	Ukupno
PRVI KAT, STAN 10			
10.1. Hodnik	1,85	1,00	1,85
10.2. Hodnik	28,95	1,00	28,95
10.3. Kupaona	4,88	1,00	4,88
10.4. Ostava	1,00	1,00	1,00
10.5. Spavaća soba	12,01	1,00	12,01
10.6. Spavaća soba	14,17	1,00	14,17
10.7. Balkon natkriveni	15,04	0,50	7,52
	77,90 m²		70,38 m²
PRVI KAT, STAN 11			
11.1. Hodnik	4,86	1,00	4,86
11.2. Kuhinja, blagovaonica i DB	32,09	1,00	32,09
11.3. Kupaona	4,10	1,00	4,10
11.4. Ostava	1,91	1,00	1,91
11.5. Spavaća soba	16,18	1,00	16,18
11.6. Balkon natkriveni	14,00	0,50	7,00
	73,14 m²		66,14 m²
PRVI KAT, STAN 12			
12.1. Hodnik	10,60	1,00	10,60
12.2. Kuhinja, blagovaonica i DB	33,48	1,00	33,48
12.3. Kupaona	4,10	1,00	4,10
12.4. Kupaona	4,50	1,00	4,50
12.5. Ostava	1,85	1,00	1,85
12.6. Spavaća soba	11,57	1,00	11,57
12.7. Spavaća soba	12,01	1,00	12,01
12.8. Spavaća soba	12,43	1,00	12,43
12.9. Garderoba	2,56	1,00	2,56
12.10. Balkon natkriveni	10,75	0,50	5,38
	103,85 m²		98,48 m²
PRVI KAT, Zajednički prostor			
0.12. Dizalo	3,05	1,00	3,05
0.13. Stubište	8,06	1,00	8,06
0.14. Hodnik	10,50	1,00	10,50
	21,61 m²		21,61 m²

LEGENDA ELEMENATA POŽARA:

- Tipkalo za isključenje el. energije
- Smjer nužne evakuacije unutar građevine
- Prijenosni aparat za početno gašenje prahom ispitani u skladu s HRN EN 3-7
- Broj označava punjenje kg praha.
3 kg = 4 JG; 6 kg = 12 JG; 9 kg = 15 JG
- Zid vatrootporan pola sata.
- Zid vatrootporna 1 sat
- Zid vatrootporna sat i pol
- Ljestve - vatrogasna oprema za visinsko spašavanje

±0,00 = +256,40 mnv

INVESTITOR:

PROJEKT RUJEVICA d.o.o.

OIB: 93999531234

VI. Bukovački ogranak 2, 10000 Zagreb

NAZIV GRAĐEVINE:

VIŠESTAMBENA GRAĐEVINA -
ZGRADA A

LOKACIJA GRAĐEVINE:

novonastala k.č. 3028/4
k.o. Marinići

RAZINA OBRADE PROJEKTA:

GLAVNI PROJEKT

STRUKOVNA ODREDNICA PROJEKTA:

ARHITEKTONSKI PROJEKT

ZAJEDNIČKA OZNAKA PROJEKTA:

GP- 23/03/23 ZO

BROJ PROJEKTA:

GP- 23/03/23

PROJEKTANT:


Branka Volf, mag.inž.arh.

A4681



DIREKTOR:

Roland VRANKOVIĆ

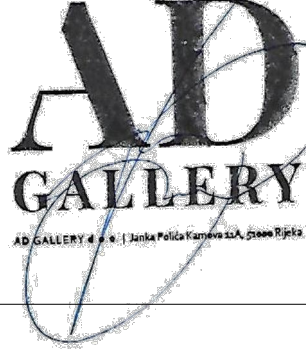

SADRŽAJ:

Tlocrt drugog kata

S



DATUM:


travanj, 2023.

MJERILO

1:100

LIST:

2.12

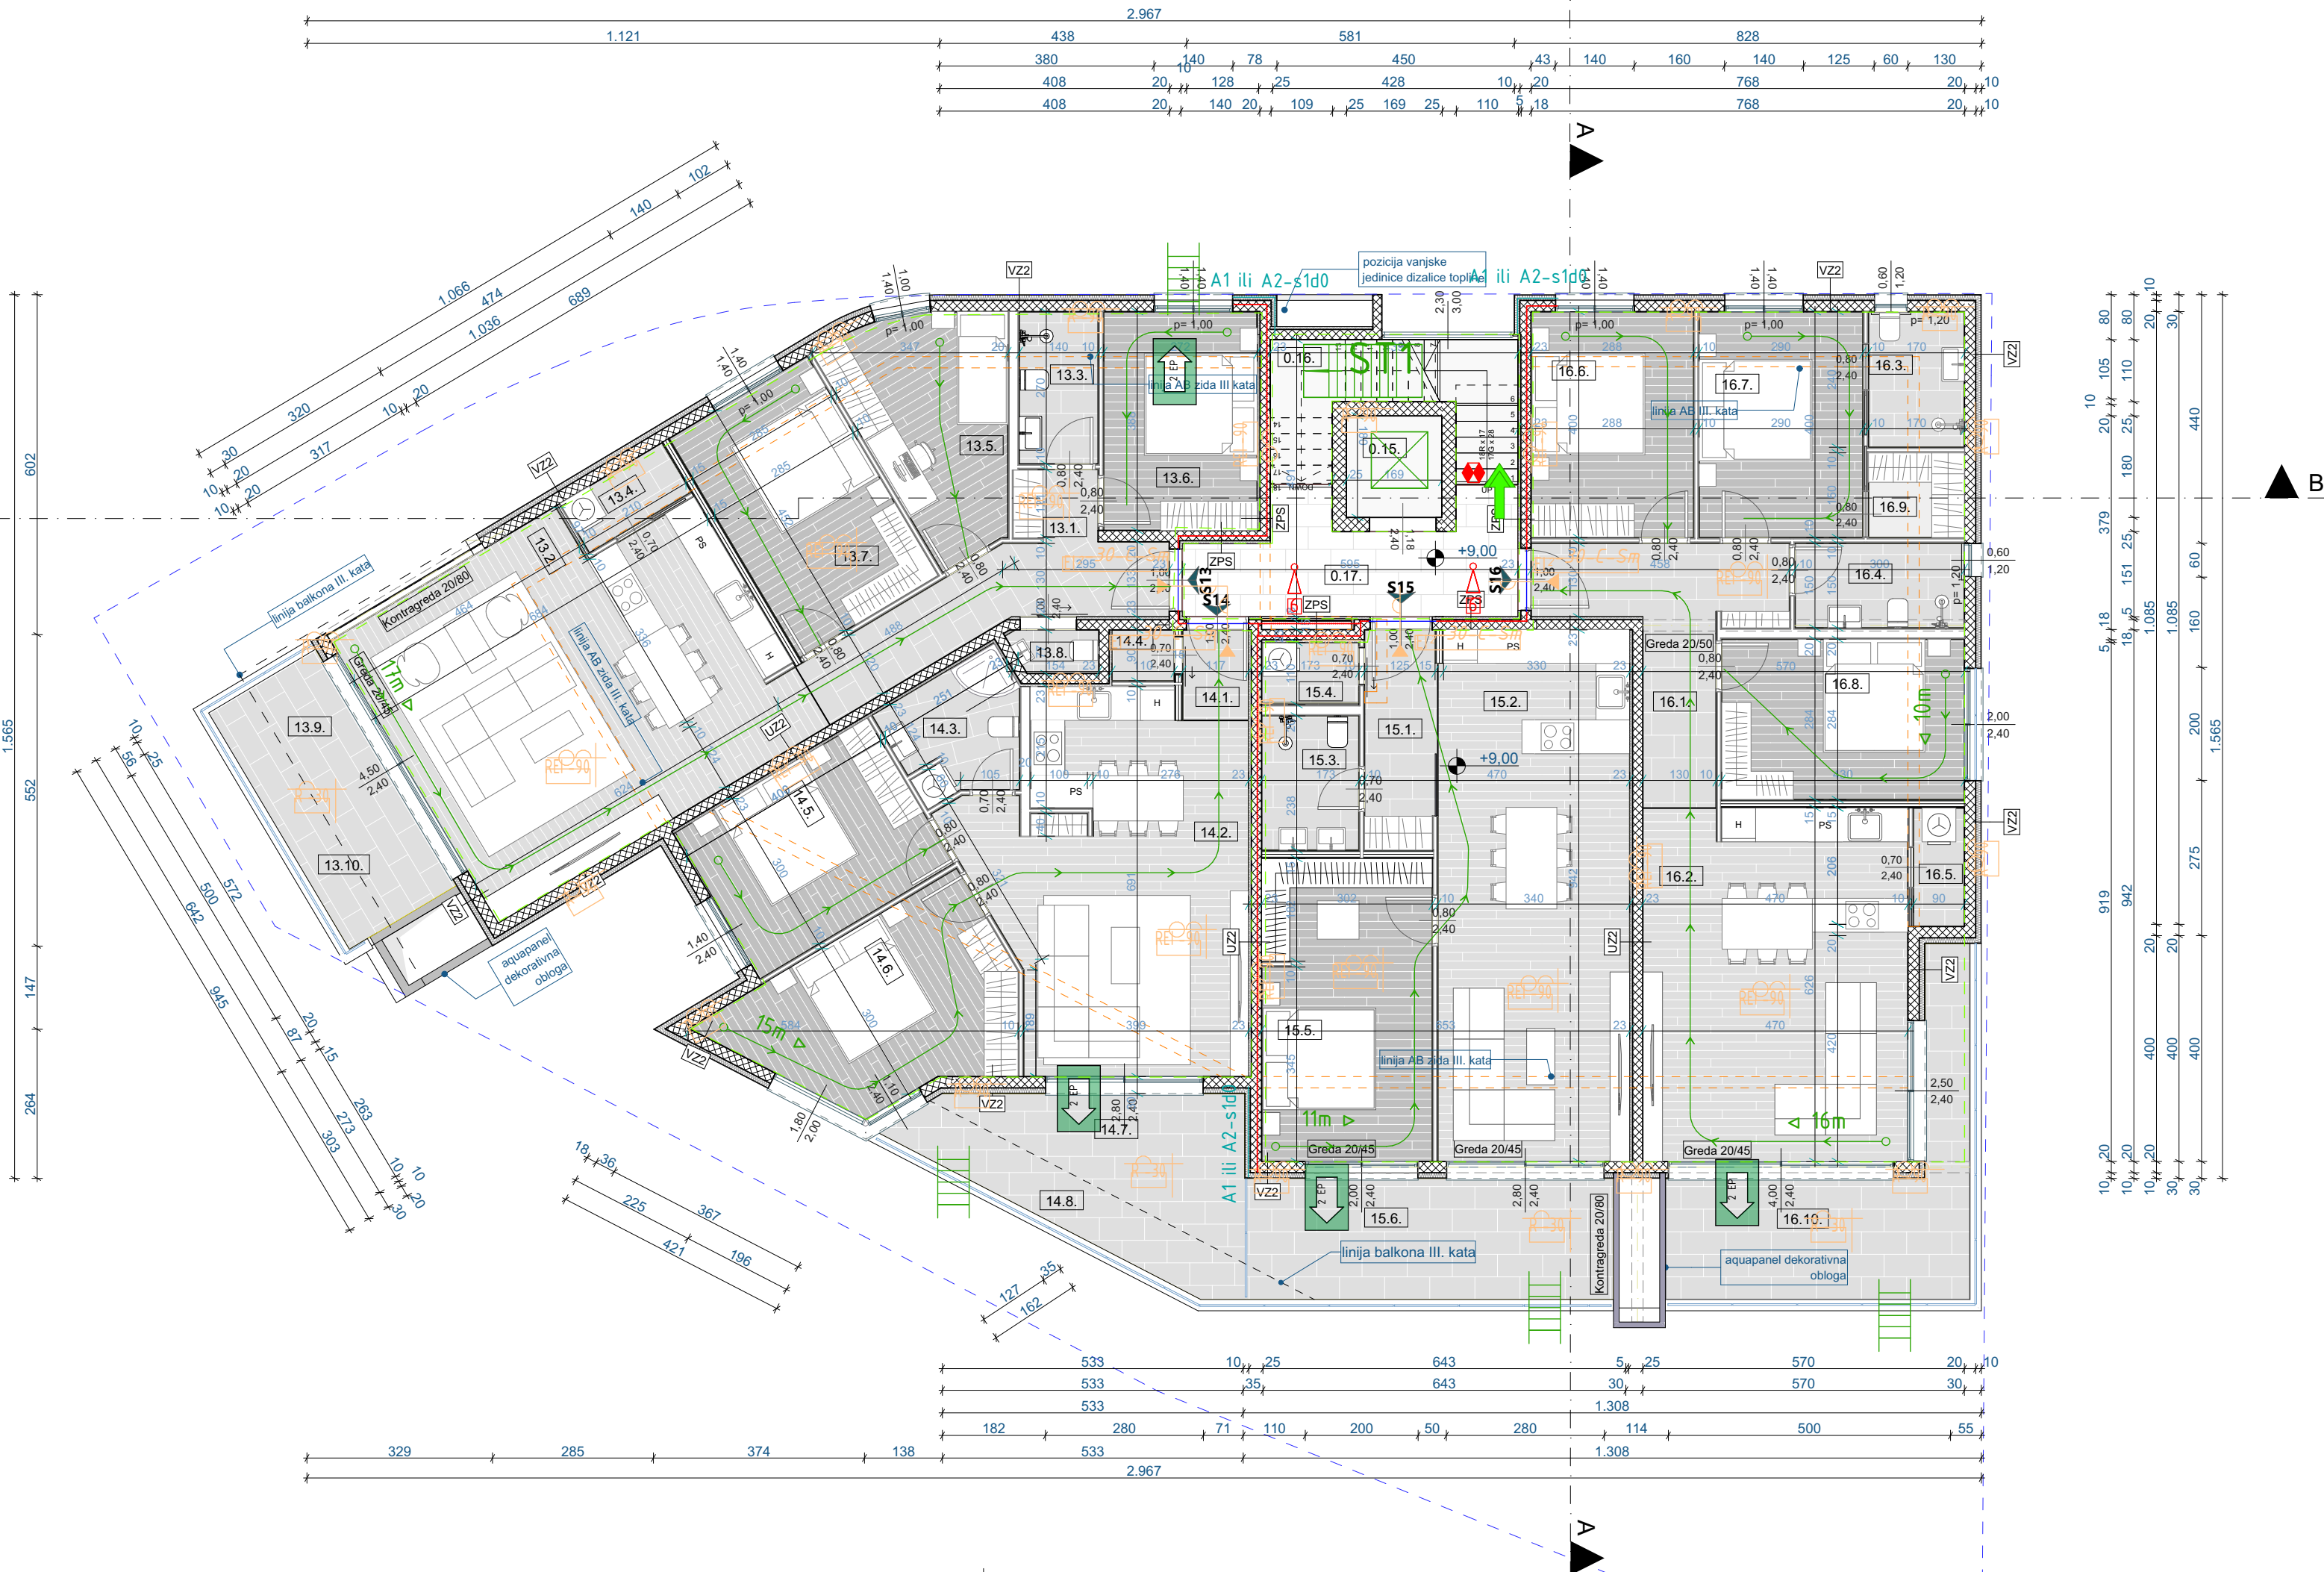

LEGENDA ELEMENATA POŽARA:

- Tipkalo za isključenje el. energije
- Smjer nužne evakuacije unutar građevine
- Prijenosni aparat za početno gašenje prahom ispitan u skladu s HRN EN 3-7 Broj označava punjenje kg praha. 3 kg = 4 JG; 6 kg = 12 JG; 9 kg = 15 JG
- REI-30 Zid vatrootporan pola sata.
- REI-60 Zid vatrootporna 1 sat
- REI-90 Zid vatrootporna sat i pol
- Ljestve - vatrogasna oprema za visinsko spašavanje

±0,00 = +256,40 mnv

INVESTITOR:

PROJEKT RUJEVICA d.o.o.

OIB: 93999531234

VI. Bukovački ogranak 2, 10000 Zagreb

NAZIV GRAĐEVINE:

VIŠESTAMBENA GRAĐEVINA -
ZGRADA A

LOKACIJA GRAĐEVINE:

novonastala k.č. 3028/4
k.o. Marinići

RAZINA OBRADE PROJEKTA:

GLAVNI PROJEKT

STRUKOVNA ODREDNICA PROJEKTA:

ARHITEKTONSKI PROJEKT

ZAJEDNIČKA OZNAKA PROJEKTA:

GP- 23/03/23 ZO

BROJ PROJEKTA:

GP- 23/03/23

PROJEKTANT:


Branka Volf, mag.inž.arh.

A4681



DIREKTOR:

Roland VRANKOVIĆ

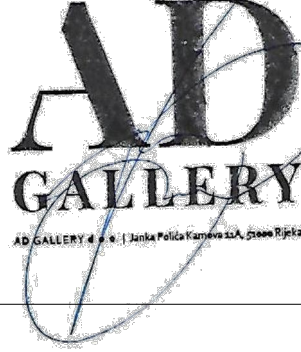

SADRŽAJ:

Tlocrt trećeg kata

S



DATUM:

travanj, 2023.

MJERILO

1:100


LIST:

2.13

ISKAZ NETO POVRŠINA				
	Prostor	Površina	Koef.	Ukupno
TREĆI KAT, STAN 17				
17.1.	Hodnik	2,44	1,00	2,44
17.2.	Hodnik	3,81	1,00	3,81
17.3.	Kuhinja, blagovaonica i DB	41,25	1,00	41,25
17.4.	Kupaona	4,48	1,00	4,48
17.5.	Kupaona	5,42	1,00	5,42
17.6.	Ostava	2,03	1,00	2,03
17.7.	Spavaća soba	11,91	1,00	11,91
17.8.	Spavaća soba	12,23	1,00	12,23
17.9.	Spavaća soba	19,74	1,00	19,74
17.10.	Balkon natkriveni	2,18	0,50	1,09
17.11.	Balkon natkriveni	18,34	0,50	9,17
17.12.	Balkon natkriveni	22,26	0,50	11,13
17.14.	Balkon nenatkriveni	4,99	0,25	1,25
		151,08 m²		125,95 m²
TREĆI KAT, STAN 18				
18.1.	Hodnik	3,31	1,00	3,31
18.2.	Hodnik	4,41	1,00	4,41
18.3.	Kuhinja, blagovaonica i DB	49,70	1,00	49,70
18.4.	Kupaona	3,73	1,00	3,73
18.5.	Kupaona	5,83	1,00	5,83
18.6.	Ostava	2,30	1,00	2,30
18.7.	Predsoblje	1,17	1,00	1,17
18.8.	Spavaća soba	13,08	1,00	13,08
18.9.	Spavaća soba	14,77	1,00	14,77
18.10.	Spavaća soba	14,68	1,00	14,68
18.11.	WC	1,62	1,00	1,62
18.12.	Balkon natkriveni	2,31	0,50	1,15
18.13.	Balkon natkriveni	3,93	0,50	1,96
18.14.	Balkon natkriveni	40,20	0,50	20,10
18.15.	Balkon nenatkriveni	6,89	0,25	1,72
		167,93 m²		139,53 m²
TREĆI KAT, Zajednički prostor				
0.18.	Dizalo	3,05	1,00	3,05
0.20.	Hodnik	8,48	1,00	8,48
		11,53 m²		11,53 m²


LEGENDA ELEMENATA POŽARA:

- Tipkalo za isključenje el. energije
- Smjer nužne evakuacije unutar građevine
- Prijenosni aparat za početno gašenje prahom ispitan u skladu s HRN EN 3-7
- Broj označava punjenje kg praha.
3 kg = 4 JG; 6 kg = 12 JG; 9 kg = 15 JG
- Zid vatrootporan pola sata.
- Zid vatrootporna 1 sat
- Zid vatrootporna sat i pol
- Ljestve - vatrogasna oprema za visinsko spašavanje

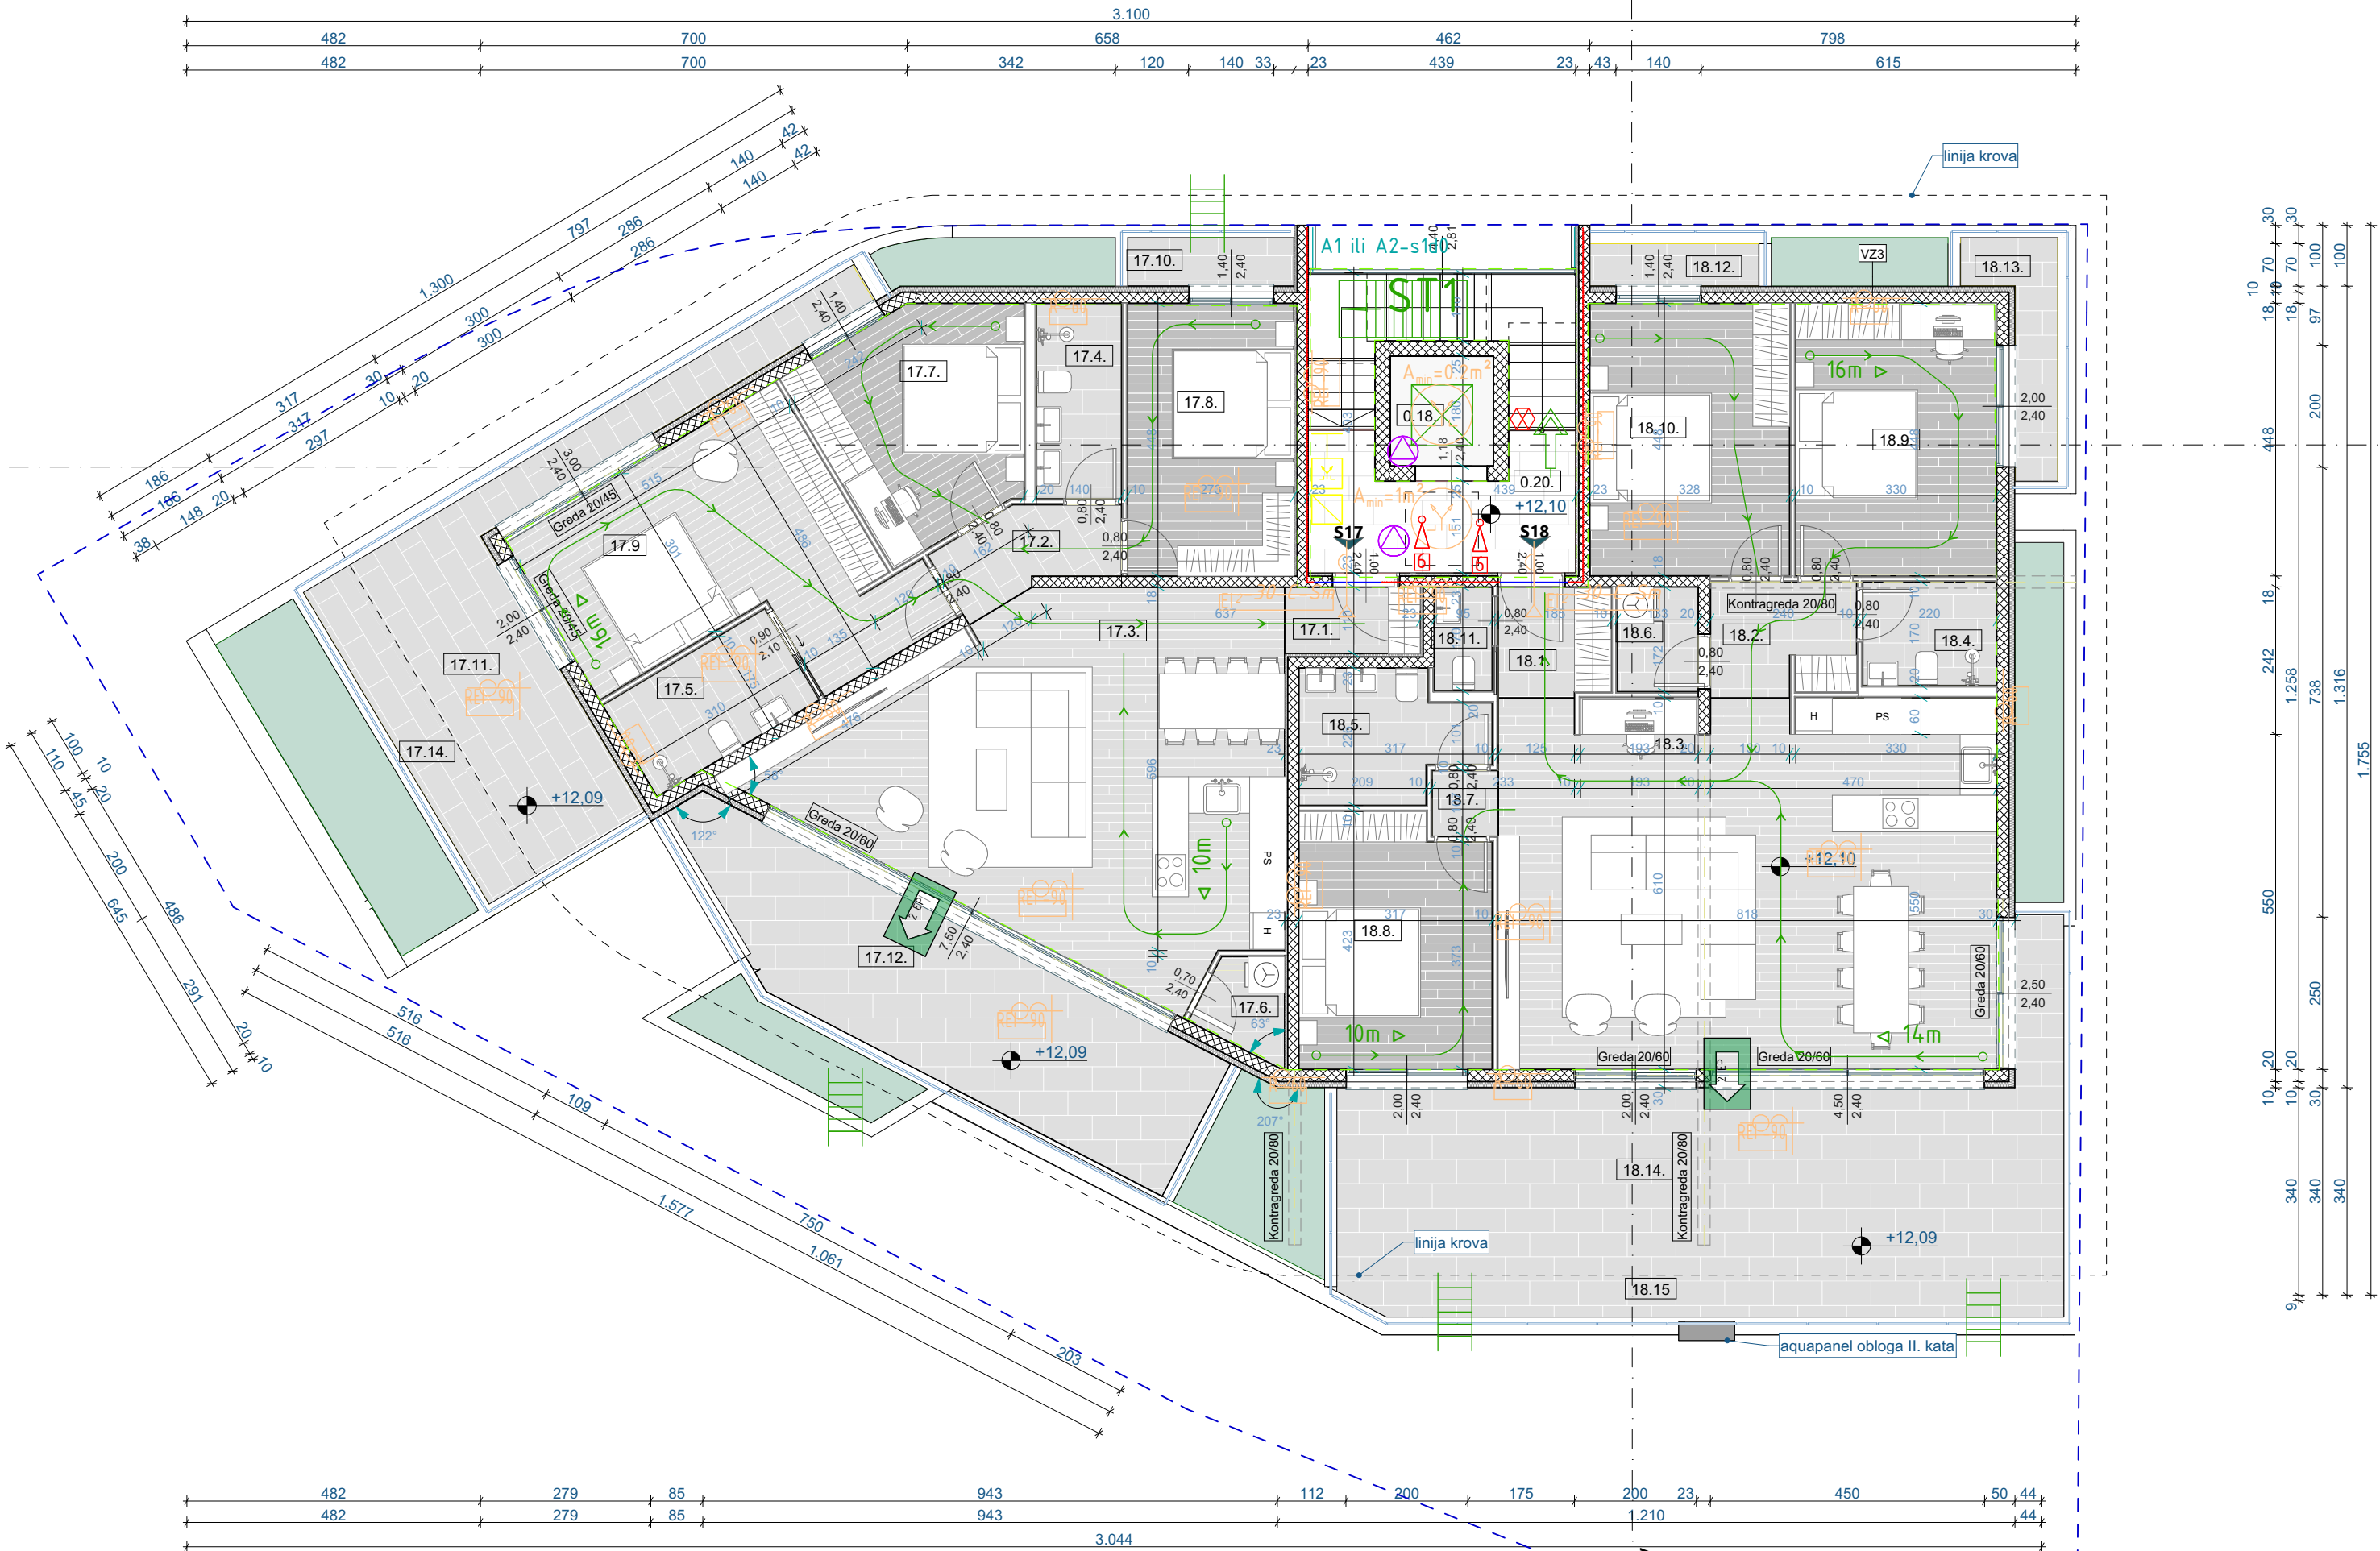

VERTIKALA OBORINSKE KANALIZACIJE

<u>MJERILO</u>	<u>LIST:</u>
:1:100	2.14

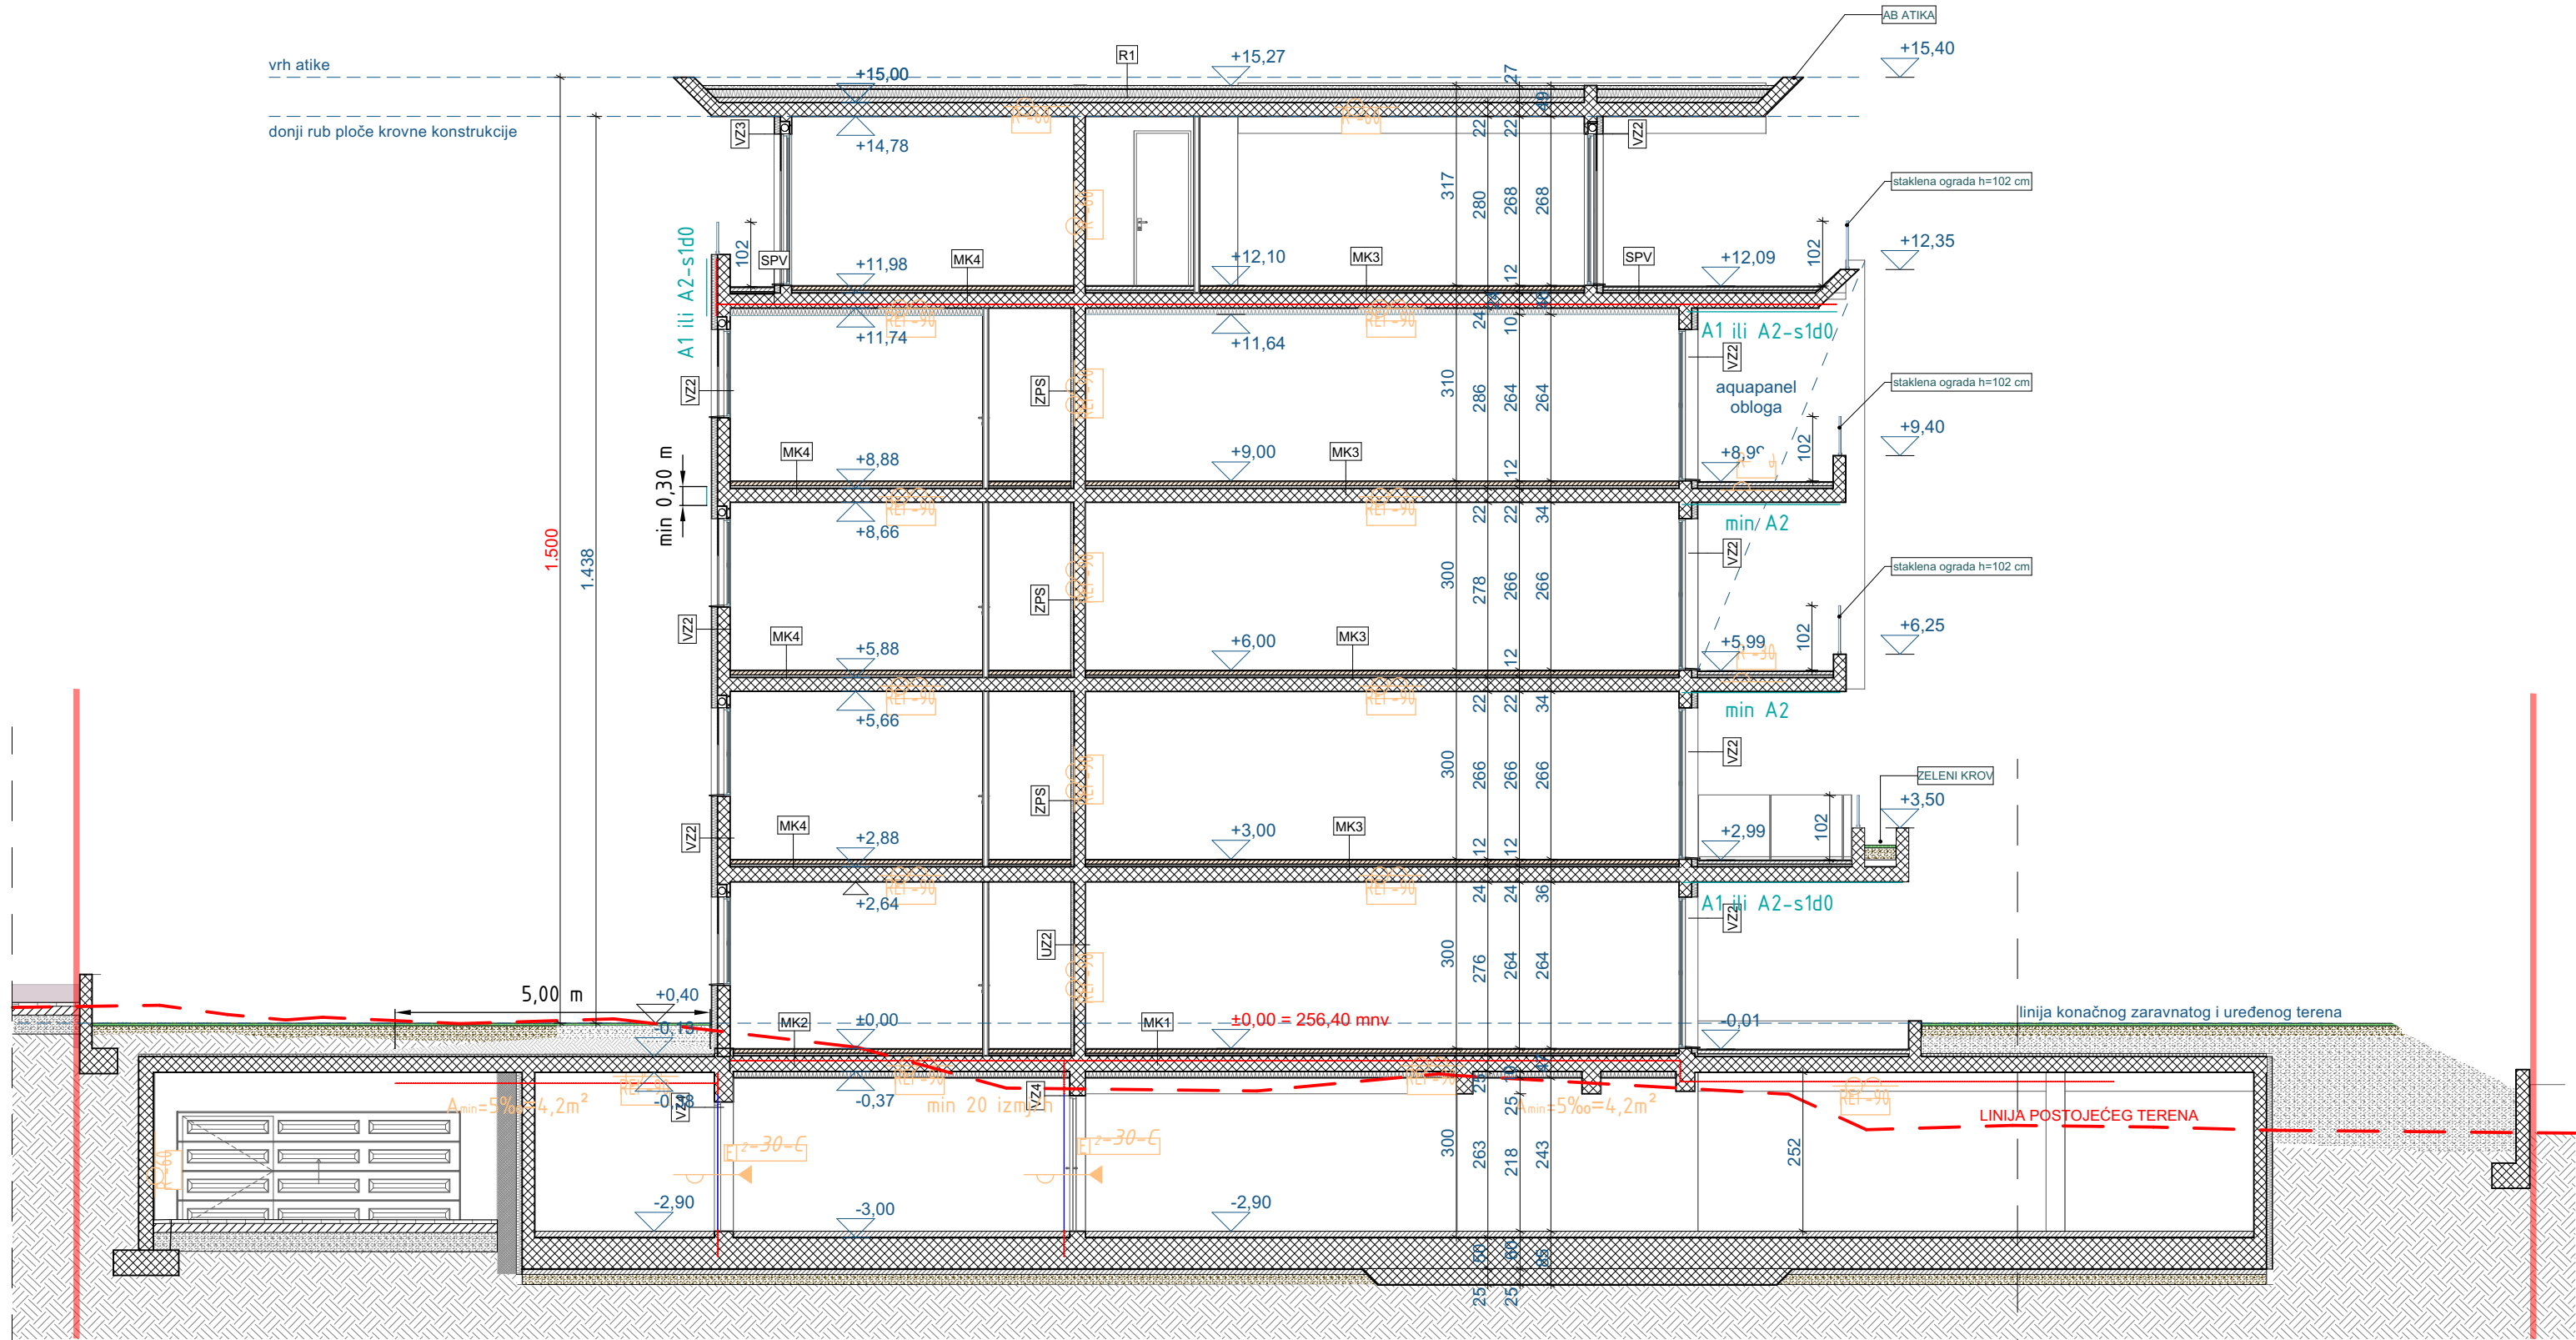

1.3.2.1 Vanjski zidovi 1 - VZ1 - beton 25 cm			
R.b.	Materijal	d [cm]	
1	3.03 Vapneno-cementna žbuka	2,000	
2	2.01 Armirani beton	25,000	
3	Polimerno-cementno ljepilo	0,500	
4	Knauf Insulation ploča za kontaktne fas.	10,000	
5	Polimerno-cementno ljepilo	0,500	
6	3.16 Silikatna žbuka	2,000	

1.3.2.2 Vanjski zidovi 2 - VZ2 - beton 20 cm			
R.b.	Materijal	d [cm]	
1	3.03 Vapneno-cementna žbuka	2,000	
2	2.01 Armirani beton	20,000	
3	Polimerno-cementno ljepilo	0,500	
4	Knauf Insulation ploča za kontaktne fas.	10,000	
5	Polimerno-cementno ljepilo	0,500	
6	3.16 Silikatna žbuka	2,000	

1.3.2.3 Vanjski zidovi 3 - VZ3 - beton 18 cm			
R.b.	Materijal	d [cm]	
1	3.03 Vapneno-cementna žbuka	2,000	
2	2.01 Armirani beton	18,000	
3	Polimerno-cementno ljepilo	0,500	
4	Knauf Insulation ploča za kontaktne fas.	10,000	
5	Polimerno-cementno ljepilo	0,500	
6	3.16 Silikatna žbuka	2,000	

1.3.2.4 Vanjski zidovi 4 - VZ4 - beton 25 cm negrijano			
R.b.	Materijal	d [cm]	
1	3.03 Vapneno-cementna žbuka	2,000	
2	2.01 Armirani beton	25,000	
3	Polimerno-cementno ljepilo	0,500	
4	3.16 Silikatna žbuka	2,000	

1.3.2.5 Vanjski zidovi 5 - VZ5 - beton 20 cm - negrijano			
R.b.	Materijal	d [cm]	
1	3.03 Vapneno-cementna žbuka	2,000	
2	2.01 Armirani beton	20,000	
3	Polimerno-cementno ljepilo	0,500	
4	3.16 Silikatna žbuka	2,000	

1.3.2.12 Stropovi između grijanih dijelova različitih korisnika 2 - MK4 -			
Međukatna konstrukcija - parket			
R.b.	Materijal	d [cm]	
1	4.05 Drvo - meko - crnogorica	2,000	
2	3.19 Cementni estrih	6,000	
3	Knauf Insulation LDS 35 parna brana	0,020	
4	Knauf Insulation podna ploča	4,000	
5	Knauf Insulation LDS 35 parna brana	0,020	
6	2.01 Armirani beton	22,000	
7	3.08 Gipsana žbuka	1,000	

1.3.2.7 Zidovi prema negrijanim prostorijama 1 - ZPS - Zid prema negrijanom stubištu			
R.b.	Materijal	d [cm]	
1	2.01 Armirani beton	18,000	
2	Polimerno-cementno ljepilo	0,500	
3	7.01 Tvrdi poliuretanska pjena (PUR) (ili PIR) 5,000		
4	Polimerno-cementno ljepilo armirano s. m.	0,800	
5	3.16 Silikatna žbuka	3,000	

1.3.2.8 Zidovi između grijanih dijelova različitih korisnika 1 - UZ1 - Zid između dva stana			
R.b.	Materijal	d [cm]	
1	4.01 Gipskartonske ploče	1,250	
2	Knauf Insulation ploča za pregradne zid.	5,000	
3	2.01 Armirani beton	25,000	
4	3.03 Vapneno-cementna žbuka	2,000	

1.3.2.9 Zidovi između grijanih dijelova različitih korisnika 2 - UZ2 - Zid između dva stana			
R.b.	Materijal	d [cm]	
1	4.01 Gipskartonske ploče	1,250	
2	Knauf Insulation ploča za pregradne zid.	5,000	
3	2.01 Armirani beton	18,000	
4	3.03 Vapneno-cementna žbuka	2,000	

1.3.2.10 Zidovi prema tlu 1 - ZPT - Zid prema tlu			
R.b.	Materijal	d [cm]	
1	2.01 Armirani beton	20,000	
2	5.01 Bitum. traka s uloškom stakl. voala	0,800	
3	7.03 Ekstrudirana polistir. pjena (XPS)	5,000	
4	Čepčasta traka (zaštita hidroizolacije)	0,200	

1.3.2.11 Stropovi između grijanih dijelova različitih korisnika 1 - MK3 -			
Međukatna konstrukcija - keramika			
R.b.	Materijal	d [cm]	
1	4.03 Keramičke pločice	2,000	
2	3.19 Cementni estrih	6,000	
3	Knauf Insulation LDS 35 parna brana	0,020	
4	Knauf Insulation podna ploča	4,000	
5	Knauf Insulation LDS 35 parna brana	0,020	
6	2.01 Armirani beton	22,000	
7	3.08 Gipsana žbuka	1,000	

1.3.2.13 Podovi na tlu 1 - PNT - Pod na tlu - negrijano			
R.b.	Materijal	d [cm]	
1	4.03 Keramičke pločice	1,000	
2	3.19 Cementni estrih	5,000	
3	HOMOSEAL LDS 100 AluPlus parna brana	0,020	
4	Knauf Insulation podna ploča	4,000	
5	5.01 Bitum. traka s uloškom stakl. voala	1,000	
6	2.03 Beton	30,000	
7	6.04 Pijesak, šljunak, tucanik (drobljenac)	15,000	

AD GALLERY

ARHITEKTURA & DIZAJN

AD GALLERY d.o.o.
J.P. Kamova 11A
51 000 Rijeka

OIB: 34517183718
HR4024020061100800219
HR7523810091196003257

±0,00 = +256,40 mnv

INVESTITOR:
PROJEKT RUJEVICA d.o.o.
OIB: 93999531234
VI. Bukovački ogranak 2, 10000 Zagreb

NAZIV GRAĐEVINE:
VIŠESTAMBENA GRAĐEVINA -
ZGRADA A

LOKACIJA GRAĐEVINE:
novonastala k.č. 3028/4
k.o. Marinići

RAZINA OBRADE PROJEKTA:
GLAVNI PROJEKT

STRUKOVNA ODREDNICA PROJEKTA:
ARHITEKTONSKI PROJEKT

ZAJEDNIČKA OZNAKA PROJEKTA:
GP- 23/03/23 ZO

BROJ PROJEKTA:
GP- 23/03/23

PROJEKTANT:
Branka Volif, mag.inž.arh. A4681

BRANKA VOlif
mag.inž.arh.
OVLAŠTENA ARHITEKTICA
A 4681

DIREKTOR:
Roland VRANKOVIĆ

AD GALLERY

AD GALLERY d.o.o. | Jureta Polića Kamova 11A, Rijeka

SADRŽAJ:
Presjek A-A


S




DATUM:
travanj, 2023.

MJERILO
1:100

LIST:
2.15

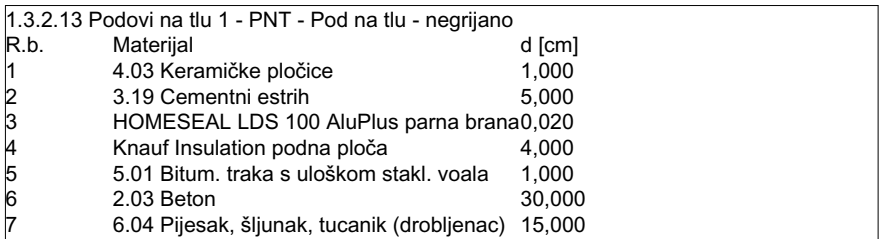


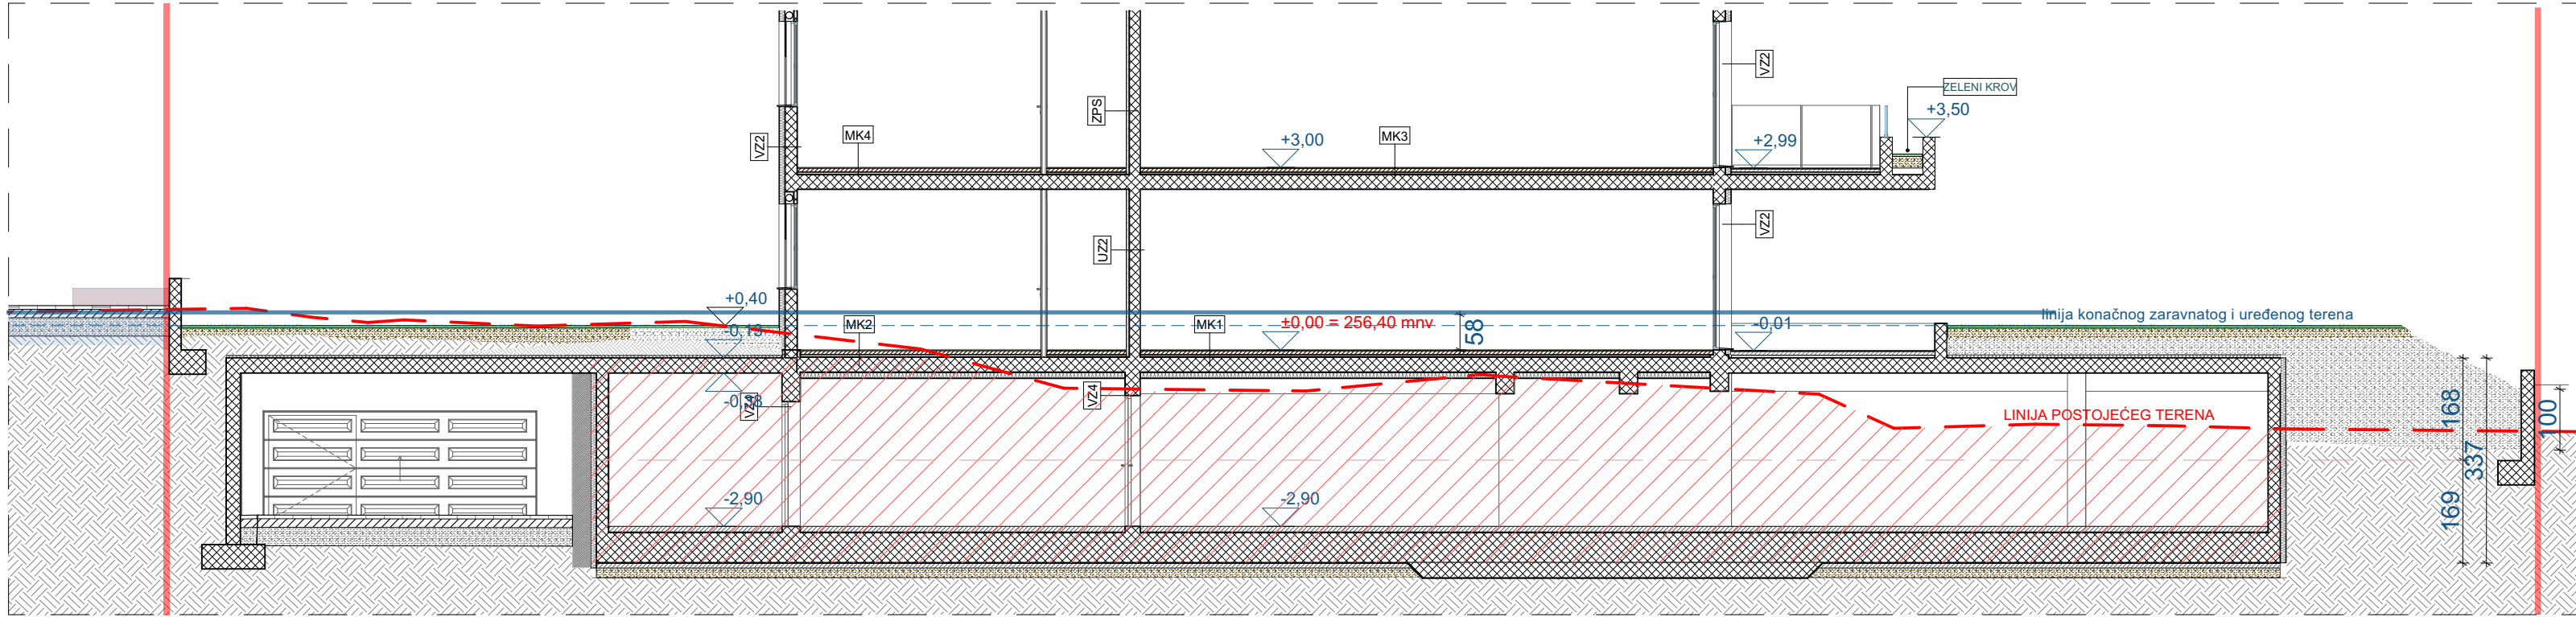

A

A- A Presjek

1:100

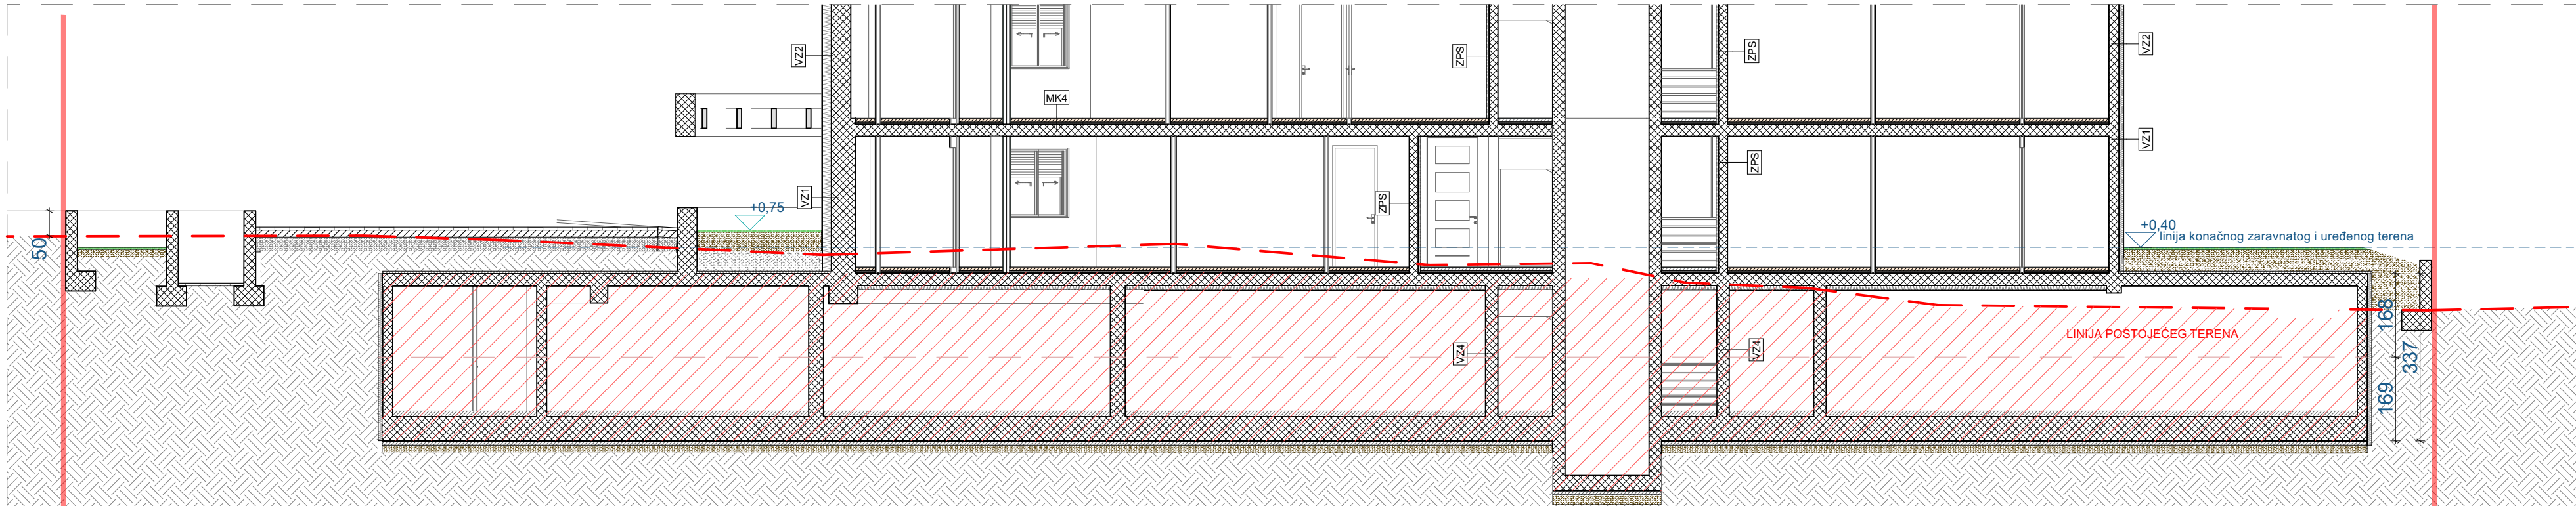

B

B- B Presjek

1:100

- VOLUMENA PODRUMA UKOPAN U POSTOJEĆI TEREN (> 50% JE UKOPANO U POSTOJEĆI TEREN)
- PLANIRANA PROMETNICA
- NIVELACIJSKA KOTA GRAĐEVINE U ODNOSU NA KOTU JAVNO-PROMETNE POVRŠINE
- GRANICA GRAĐEVNE ČESTICE

AD
GALLERY

ARHITEKTURA & DIZAJN

AD GALLERY d.o.o.
J.P. Kamova 11A
51 000 Rijeka

OIB: 34517183718
HR4024020061100800219
HR7523810091196003257

±0,00 = +256,40 mnv

INVESTITOR:
PROJEKT RUJEVICA d.o.o.
OIB: 93999531234
VI. Bukovački ogranak 2, 10000 Zagreb

NAZIV GRAĐEVINE:
VIŠESTAMBENA GRAĐEVINA -
ZGRADA A

LOKACIJA GRAĐEVINE:
novonastala k.č. 3028/4
k.o. Marinići

RAZINA OBRADE PROJEKTA:
GLAVNI PROJEKT

STRUKOVNA ODREDNICA PROJEKTA:
ARHITEKTONSKI PROJEKT

ZAJEDNIČKA OZNAKA PROJEKTA:
GP- 23/03/23 ZO

BROJ PROJEKTA:
GP- 23/03/23

PROJEKTANT:
Branka Volf, mag.inž.arh. A4681

BRANKA VOLF
mag.inž.arh.
OVLAŠTEN ARHITEKTICA
A 4681

DIREKTOR:
Roland VRANKOVIĆ

AD
GALLERY

AD GALLERY d.o.o. | Jureta Polića Kamova 11A, 51000 Rijeka

SADRŽAJ:
Presjek A- A, B-B Detalj

DATUM:
travanj, 2023.

MJERILO
1:100

LIST:
2.17



AD GALLERY

ARHITEKTURA & DIZAJN

AD GALLERY d.o.o.
J.P. Kamova 11A
51 000 Rijeka

OIB: 34517183718
HR4024020061100800219
HR7523810091196003257

±0,00 = +256,40 mnv

INVESTITOR:
PROJEKT RUJEVICA d.o.o.
OIB: 93999531234
VI. Bukovački ogranak 2, 10000 Zagreb

NAZIV GRAĐEVINE:
VIŠESTAMBENA GRAĐEVINA -
ZGRADA A

LOKACIJA GRAĐEVINE:
novonastala k.č. 3028/4
k.o. Marinići

RAZINA OBRADE PROJEKTA:
GLAVNI PROJEKT

STRUKOVNA ODREDNICA PROJEKTA:
ARHITEKTONSKI PROJEKT

ZAJEDNIČKA OZNAKA PROJEKTA:
GP- 23/03/23 ZO


BROJ PROJEKTA:
GP- 23/03/23

PROJEKTANT:
Branka Volf, mag.inž.arh.

A4681



DIREKTOR:
Roland VRANKOVIĆ

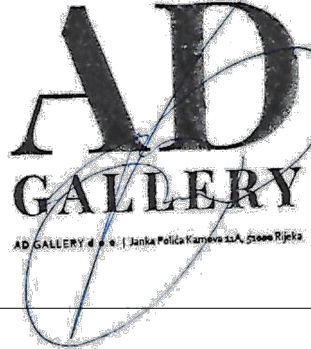

SADRŽAJ:
Sjeverno pročelje

DATUM:
travanj, 2023.

MJERILO
1:100

LIST:
2.18



AD GALLERY

ARHITEKTURA & DIZAJN

AD GALLERY d.o.o. J.P. Kamova 11A 51 000 Rijeka	OIB: 34517183718 HR4024020061100800219 HR7523810091196005257
---	--

±0,00 = +256,40 mnnv

INVESTITOR:
PROJEKT RUJEVICA d.o.o.
OIB: 93999531234
VI. Bukovački ogranak 2, 10000 Zagreb

NAZIV GRAĐEVINE:
VIŠESTAMBENA GRAĐEVINA -
ZGRADA A

LOKACIJA GRAĐEVINE:
novonastala k.č. 3028/4
k.o. Marinići

RAZINA OBRADE PROJEKTA:
GLAVNI PROJEKT

STRUKOVNA ODREDNICA PROJEKTA:
ARHITEKTONSKI PROJEKT


ZAJEDNIČKA OZNAKA PROJEKTA:
GP- 23/03/23 ZO

BROJ PROJEKTA:
GP- 23/03/23

PROJEKTANT:
Branka Volf, mag.inž.arh. A4681



DIREKTOR:
Roland VRANKOVIĆ

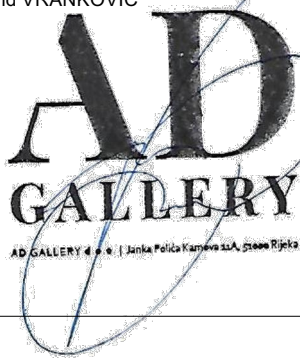

SADRŽAJ:
Istočno pročelje

DATUM:
travanj, 2023.

MJERILO 1:100	LIST: 2.19
------------------	---------------



AD GALLERY

ARHITEKTURA & DIZAJN

AD GALLERY d.o.o.
J.P. Kamova 11A
51 000 Rijeka

OIB: 34517183718
HR4024020061100800219
HR7523810091196003257

±0,00 = +256,40 mnv

INVESTITOR:
PROJEKT RUJEVICA d.o.o.
OIB: 93999531234
VI. Bukovački ogranak 2, 10000 Zagreb

NAZIV GRAĐEVINE:
VIŠESTAMBENA GRAĐEVINA -
ZGRADA A

LOKACIJA GRAĐEVINE:
novonastala k.č. 3028/4
k.o. Marinići

RAZINA OBRADE PROJEKTA:
GLAVNI PROJEKT

STRUKOVNA ODREDNICA PROJEKTA:
ARHITEKTONSKI PROJEKT

ZAJEDNIČKA OZNAKA PROJEKTA:
GP- 23/03/23 ZO

BROJ PROJEKTA:
GP- 23/03/23

PROJEKTANT:
Branka Volf, mag.inž.arh. A4681

BRANKA VOLF
mag.inž.arh.
OVLAŠTENJA ARHITEKTICA
A 4681

DIREKTOR:
Roland VRANKOVIĆ

AD
GALLERY
AD GALLERY d.o.o. | Jureta Polića Kamova 11A, 51000 Rijeka

SADRŽAJ:
Južno pročelje

DATUM:
travanj, 2023.

MJERILO
1:100

LIST:
2.20



AD GALLERY

ARHITEKTURA & DIZAJN

AD GALLERY d.o.o. J.P. Kamova 11A 51 000 Rijeka	OIB: 34517183718 HR4024020061100800219 HR7523810091196005257
---	--

±0,00 = +256,40 mnnv

INVESTITOR:
PROJEKT RUJEVICA d.o.o.
OIB: 93999531234
VI. Bukovački ogranak 2, 10000 Zagreb

NAZIV GRAĐEVINE:
VIŠESTAMBENA GRAĐEVINA -
ZGRADA A

LOKACIJA GRAĐEVINE:
novonastala k.č. 3028/4
k.o. Marinići

RAZINA OBRADE PROJEKTA:
GLAVNI PROJEKT

STRUKOVNA ODREDNICA PROJEKTA:
ARHITEKTONSKI PROJEKT


ZAJEDNIČKA OZNAKA PROJEKTA:
GP- 23/03/23 ZO

BROJ PROJEKTA:
GP- 23/03/23

PROJEKTANT:
Branka Volf, mag.inž.arh. A4681



DIREKTOR:
Roland VRANKOVIĆ

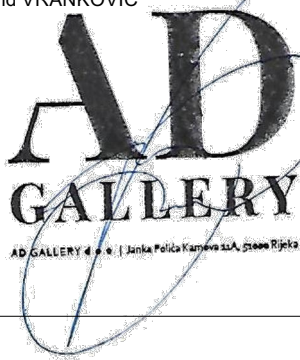

SADRŽAJ:
Zapadno pročelje

DATUM:
travanj, 2023.

MJERILO :1:100	LIST: 2.21
-------------------	---------------